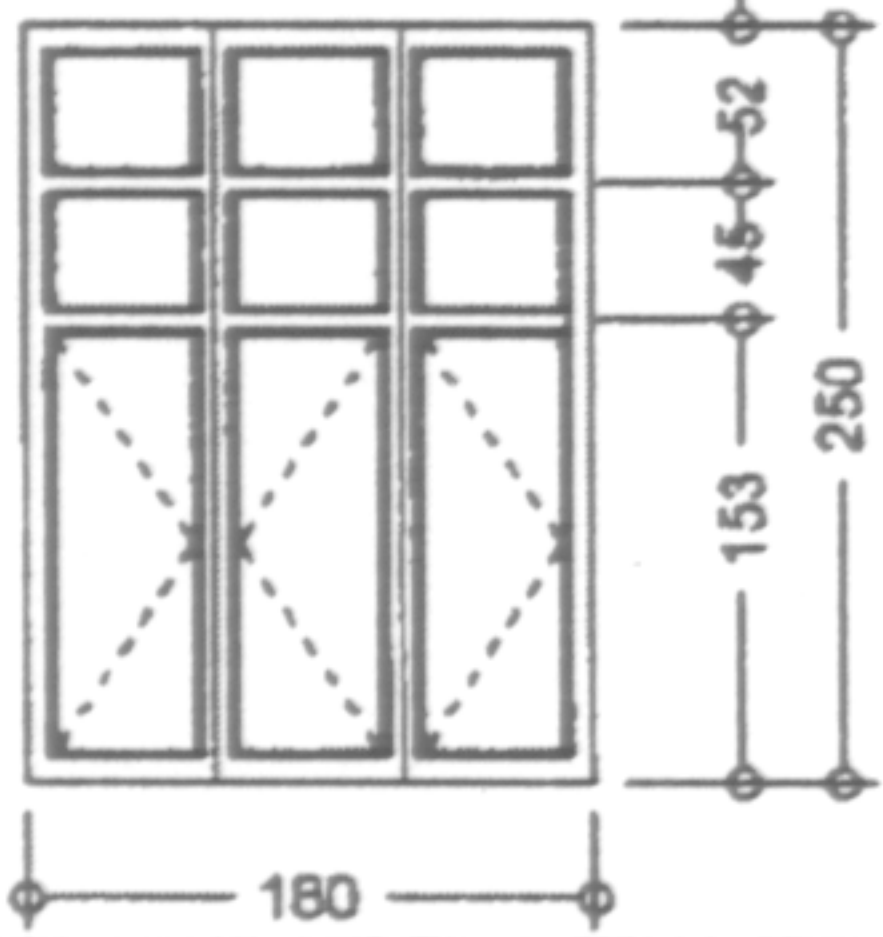
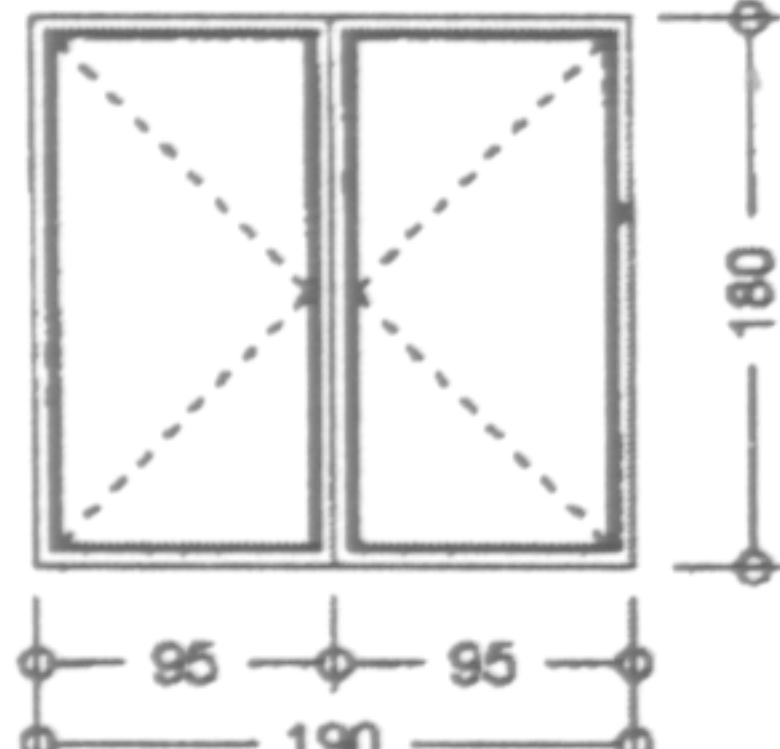
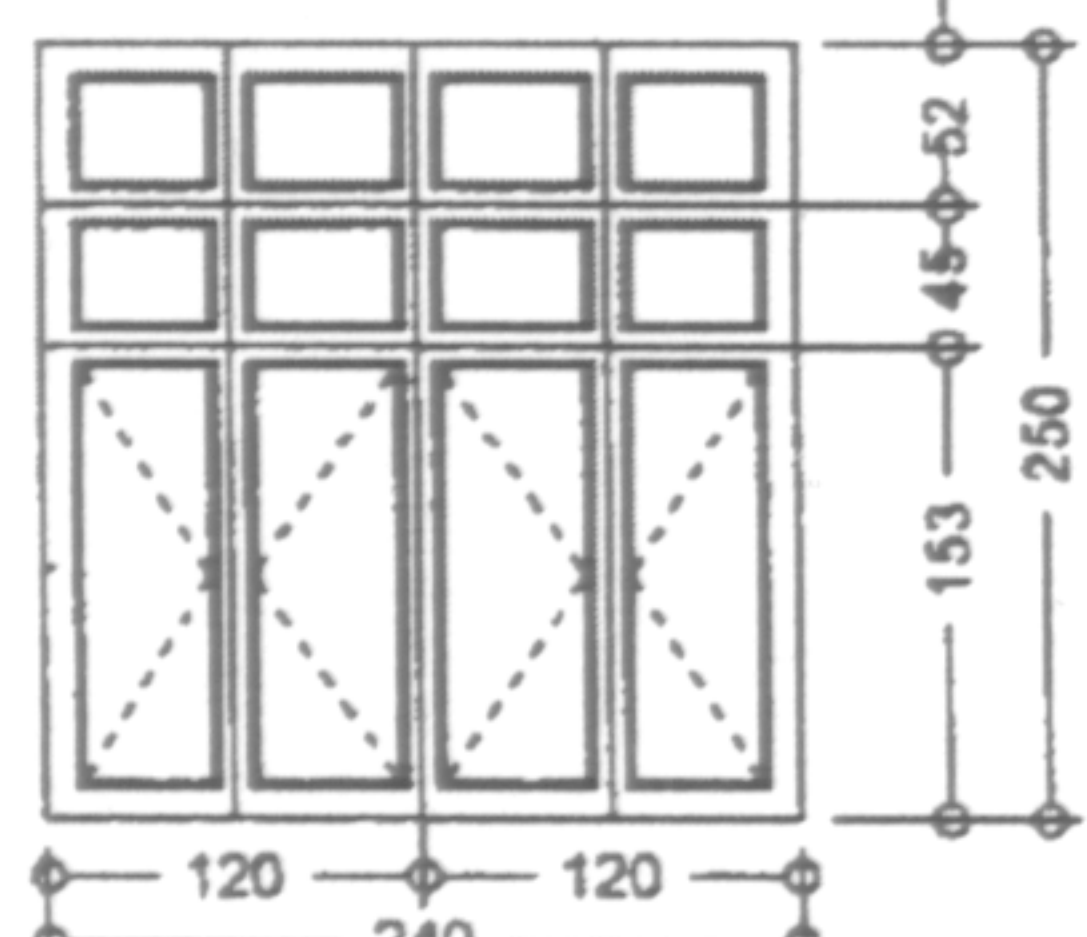
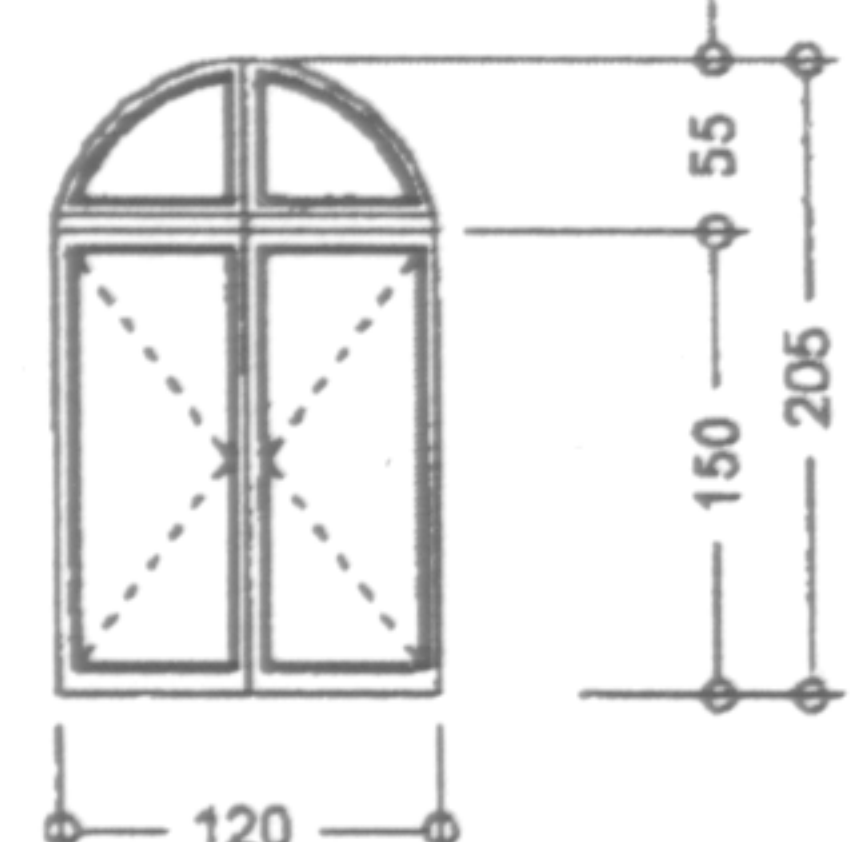
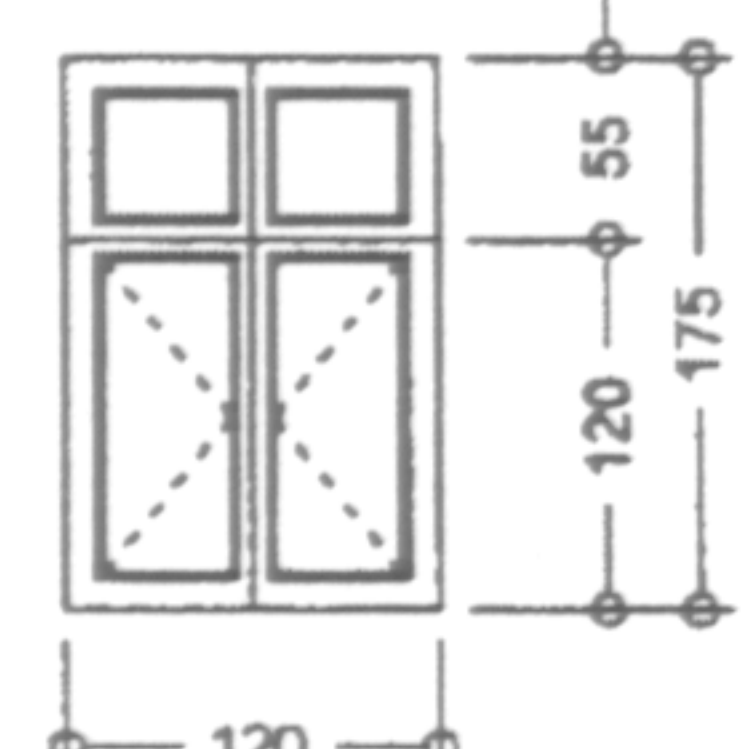
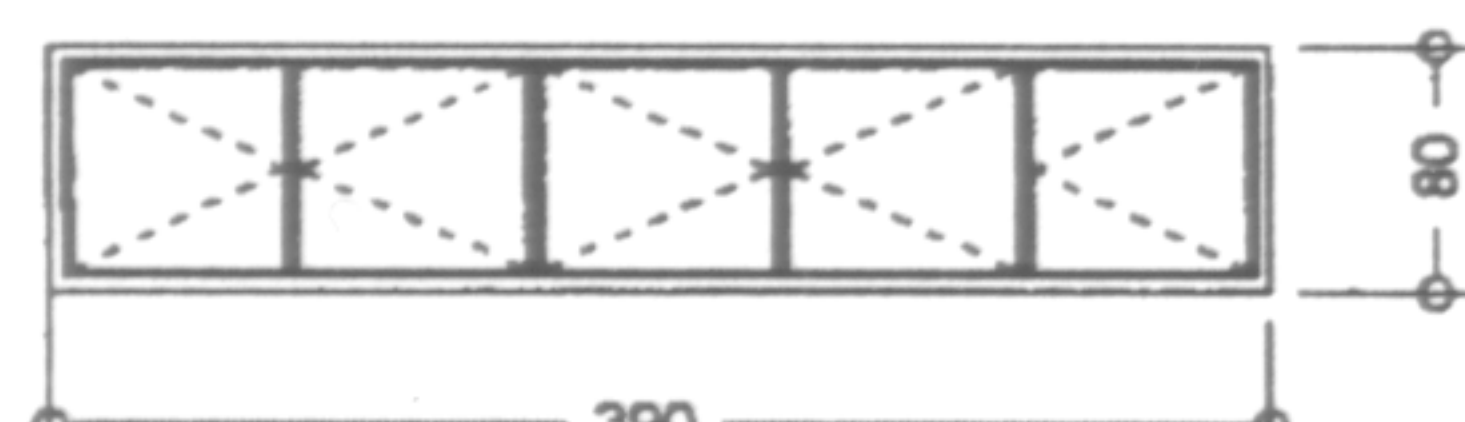
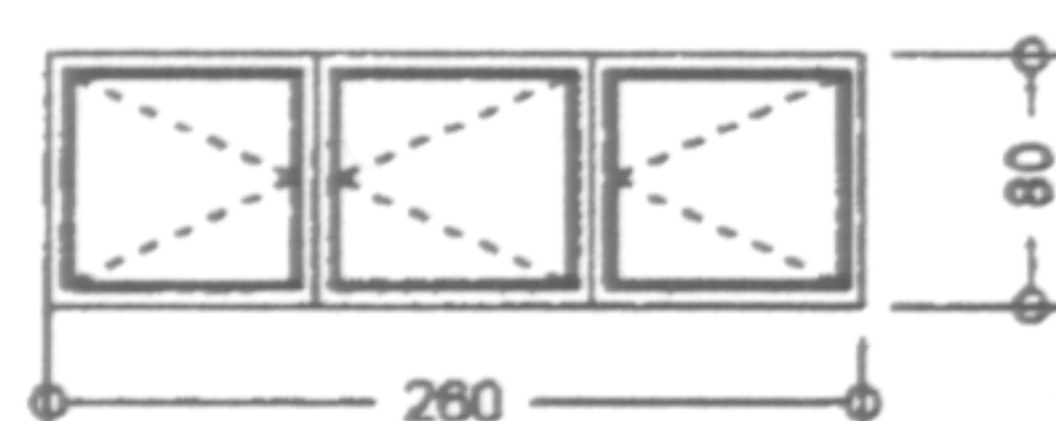
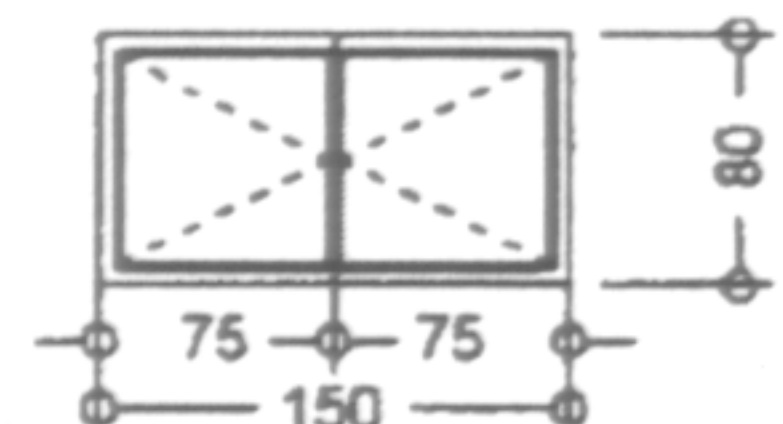



ЗА ЦЯЛАТА СГРАДА			КОТА+3.10		
ИЗГЛЕД	РАЗМЕРИ	СИГНАТУРА	МАТЕРИАЛ	ЕТАЖ КОТА	БРОЙ
1	2	3	4	5	6
	прозорец 180/250	П1	дървена двукатна	К.-3.07	
				К.±0.00	34
				К.+4.00	37
				К.+8.00	34
				К.+12.00	
				ОБЩО	105
	прозорец 190/180	П2	дървена двукатна	К.-1.20	1
				К.+2.80	2
				К.+6.05	2
				К.+9.30	2
				ОБЩО	7
	прозорец 240/250	П3	дървена двукатна	К.-2.00	1
				К.+2.00	1
				К.+6.00	1
				К.+10.00	1
				ОБЩО	4
	прозорец 120/205	П4	дървена двукатна	К.±0.00	2
				К.+4.00	
				К.+8.00	
				К.+9.10	
				К.+12.00	
				ОБЩО	2
	прозорец 120/175	П5	дървена двукатна	К.-1.28	2
				К.+4.00	
				К.+8.00	
				К.+12.00	
				ОБЩО	2
	прозорец 390/80	П6	дървена единична	К.-1.20	3
				ОБЩО	3
	прозорец 260/80	П7	дървена единична	К.-1.20	1
				ОБЩО	1
	прозорец 150/80	П8	метална дограма	К.-1.20	1
				ОБЩО	1
	прозорец 70/80	П9	дървена единична	К.-1.20	1
				ОБЩО	1