



Вертикален разрез Б-Б
М 1:100

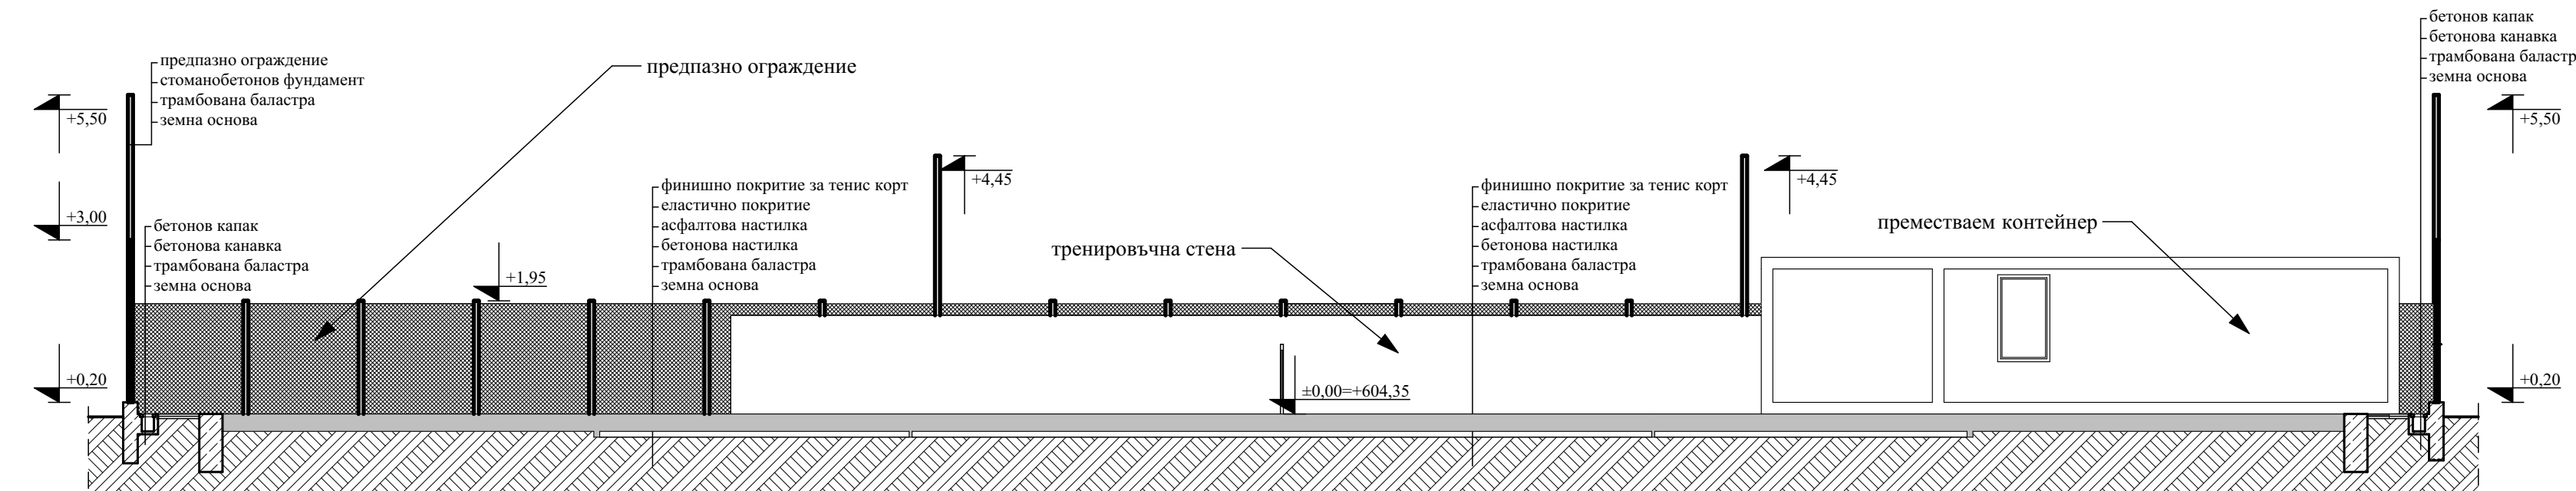

Вертикален разрез А-А
М 1:100

Вертикален разрези М 1:100

		“БОГОЕВ КОНСУЛТ” ЕООД		София -п.к. 1324, ж.к. Люлин, бул. "Джавахарлал Неру" №29, офис 53 тел 0889356919 e-mail: bogoevconsult@abv.bg	
Обект:		"Изработване на технически инвестиционен проект за "Реконструкция на открити тенис кортове №14 и 15 по карта за спортни обекти на НСА, находяща се в ОСС" София, кв. Студентски град"			
Възложител:		НАЦИОНАЛНА СПОРТНА АКАДЕМИЯ "ВАСИЛ ЛЕВСКИ"			
Чертеж:		Вертикален разрези			М 1:100
Проектант:		арх. Георги Гърдев			
Съгласували:					
Арх.	арх. Г. Гърдев		Геол.	инж.Й.Стефанова	
Констр.	инж. А. Николов		П. и Бл.	д.арх. И. Пелова	
Ел.	инж. П. Илков		ПБЗ	инж. А. Николов	
ВиК	инж. А. Раева		ПУСО	инж. М. Богоев	
Част:		Архитектурна		Дата: III .2018г.	
Фаза: ТП				Лист: 3/4	