



Детайл "Отводняване на тенис кортове"

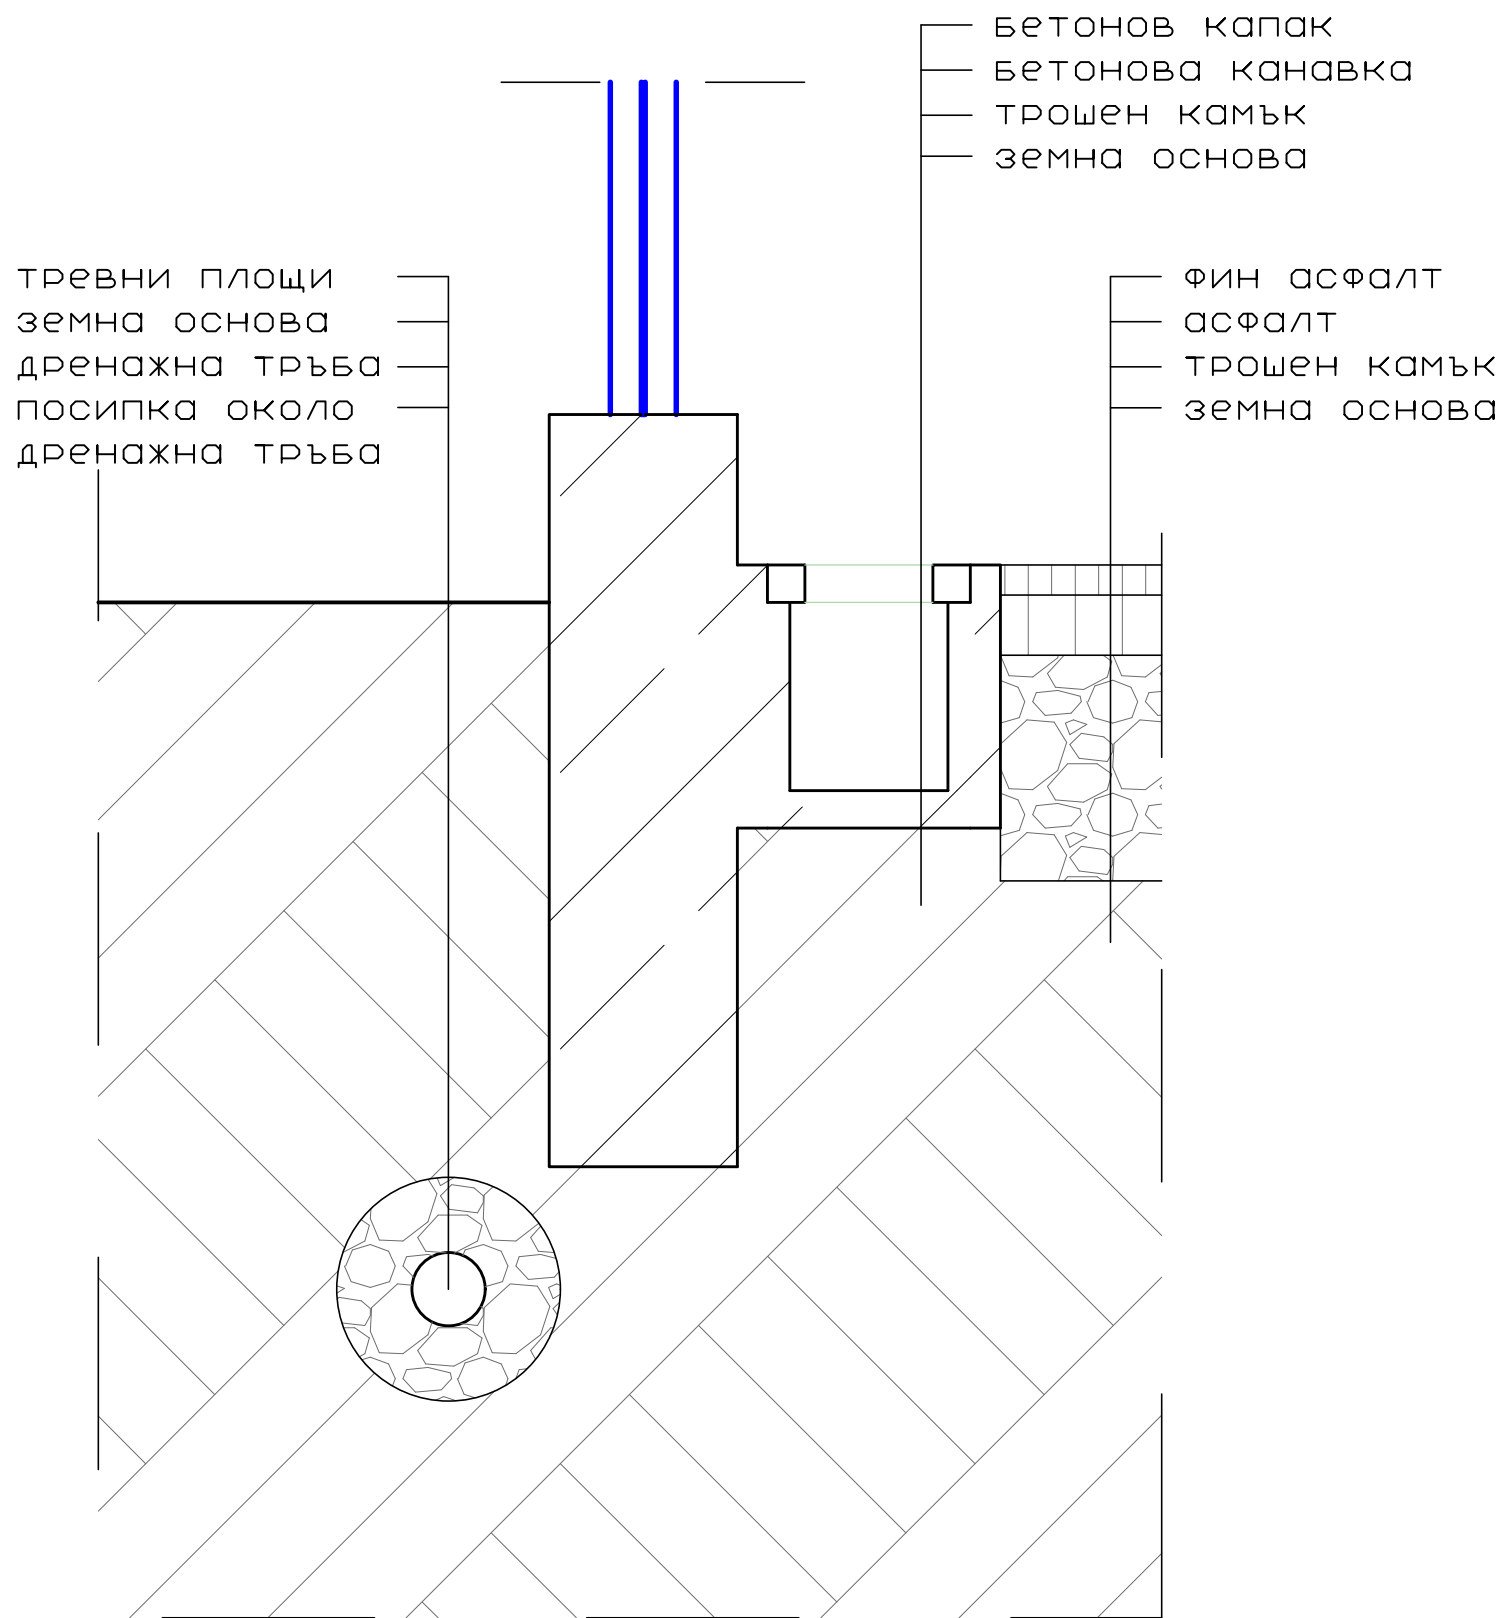

- Забележка:
- 1. Бетоновата канавка и нейния капак да са предварително заготвени и да се следва проектът по "Вик"
  - 2. Дренажното съоръжение да изпълнява съгласно проектът по "Вик"

		<b>"БОГОЕВ КОНСУЛТ" ЕООД</b>		София -п.к. 1324, ж.к. Люлин, бул. "Джавахарлал Неру" №29, офис 53 тел 0889356919 e-mail: bogoevconsult@abv.bg		
Обект:		"Изработване на технически инвестиционен проект за "Реконструкция на открити тенис кортове №14 и 15 по карта за спортни обекти на НСА, находяща се в ОСС" София, кв. Студентски град"				
Възложител:		НАЦИОНАЛНА СПОРТНА АКАДЕМИЯ "ВАСИЛ ЛЕВСКИ"				
Чертеж:		Детайл			М 1:10	
Проектант:		арх. Георги Гърдев				
Съгласували:						
Арх.	арх. Г. Гърдев		Геод.			инж.Й.Стефанова
Констр.	инж. А. Николов		П. и Бл.			л.арх. И. Пелова
Ел.	инж. П. Илков		ПБЗ			инж. А. Николов
ВиК	инж. А. Раева		ПУСО			инж. М. Богоев
Част:		Архитектурна		Дата: III .2018г.		
Фаза: ТП				Лист: 2/3		