


Детайл "Участък при разширяване на тенис кортове"

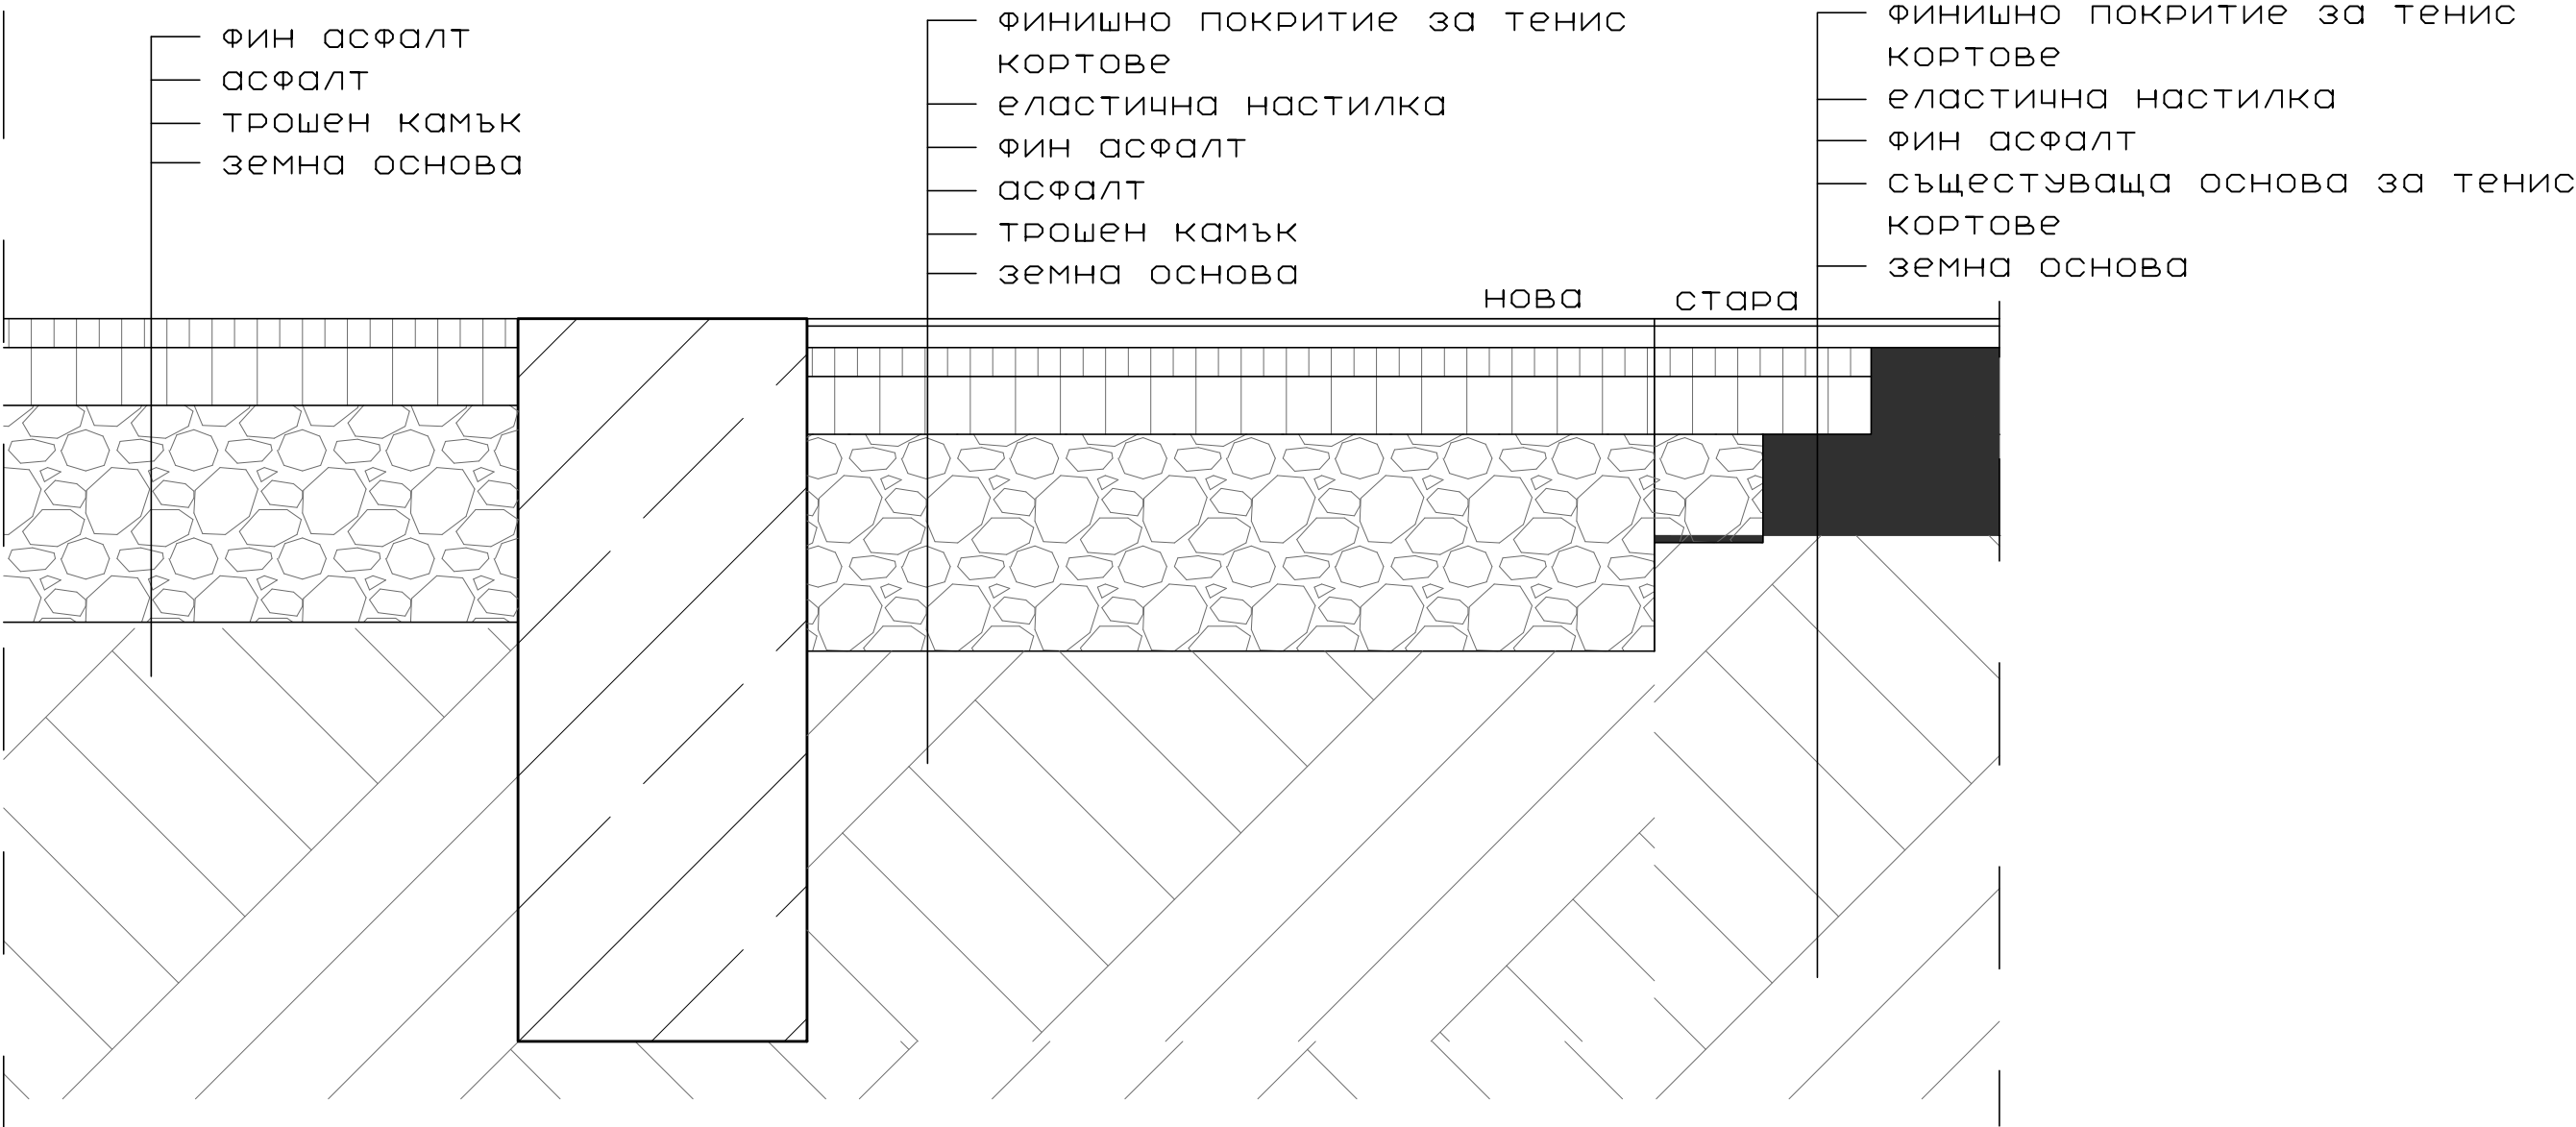

Забележка:

- 1. Финалният слой на асфалтовата настилка да се слага едновременно с тази на съществуващата настилка след фрезоване.
- 2. Крайният слой на асфалтовата настилка да се поставя, след като новите пластове са трамбовани достатъчно, за да няма слягане.
- 3. Еластичната повърхност и финашното покритие за тенис кортове да се полага едновременно на новата и старата част, след полагане на най-горния слой асфалт.
- 4. При изпълнение на новия слой на настилка да се застъпи стъпаловидно, върху старата настилка, за да се предотврати слягане.

<div><div>Б</div><div>“БОГОЕВ КОНСУЛТ” ЕООД</div></div>		София -п.к. 1324, ж.к. Люлин, бул. "Джавахарлал Неру" №29, офис 53 тел 0889356919 e-mail: bogoevconsult@abv.bg	
Обект:		"Изработване на технически инвестиционен проект за "Реконструкция на открити тенис кортове №14 и 15 по карта за спортни обекти на НСА, находяща се в ОСС" София, кв. Студентски град"	
Възложител:		НАЦИОНАЛНА СПОРТНА АКАДЕМИЯ "ВАСИЛ ЛЕВСКИ"	
Чертеж:		Детайл	М 1:10
Проектант:		арх. Георги Гърдев	
Съгласували:			
Арх.	арх. Г. Гърдев	Геод.	инж.Й.Стефанова
Констр.	инж. А. Николов	П. и Бл.	л.арх. И. Пелова
Ел.	инж. П. Илков	ПБЗ	инж. А. Николов
ВиК	инж. А. Раева	ПУСО	инж. М. Богоев
Част:		Архитектурна	Дата: III .2018г.
Фаза: ТП			Лист: 3/3