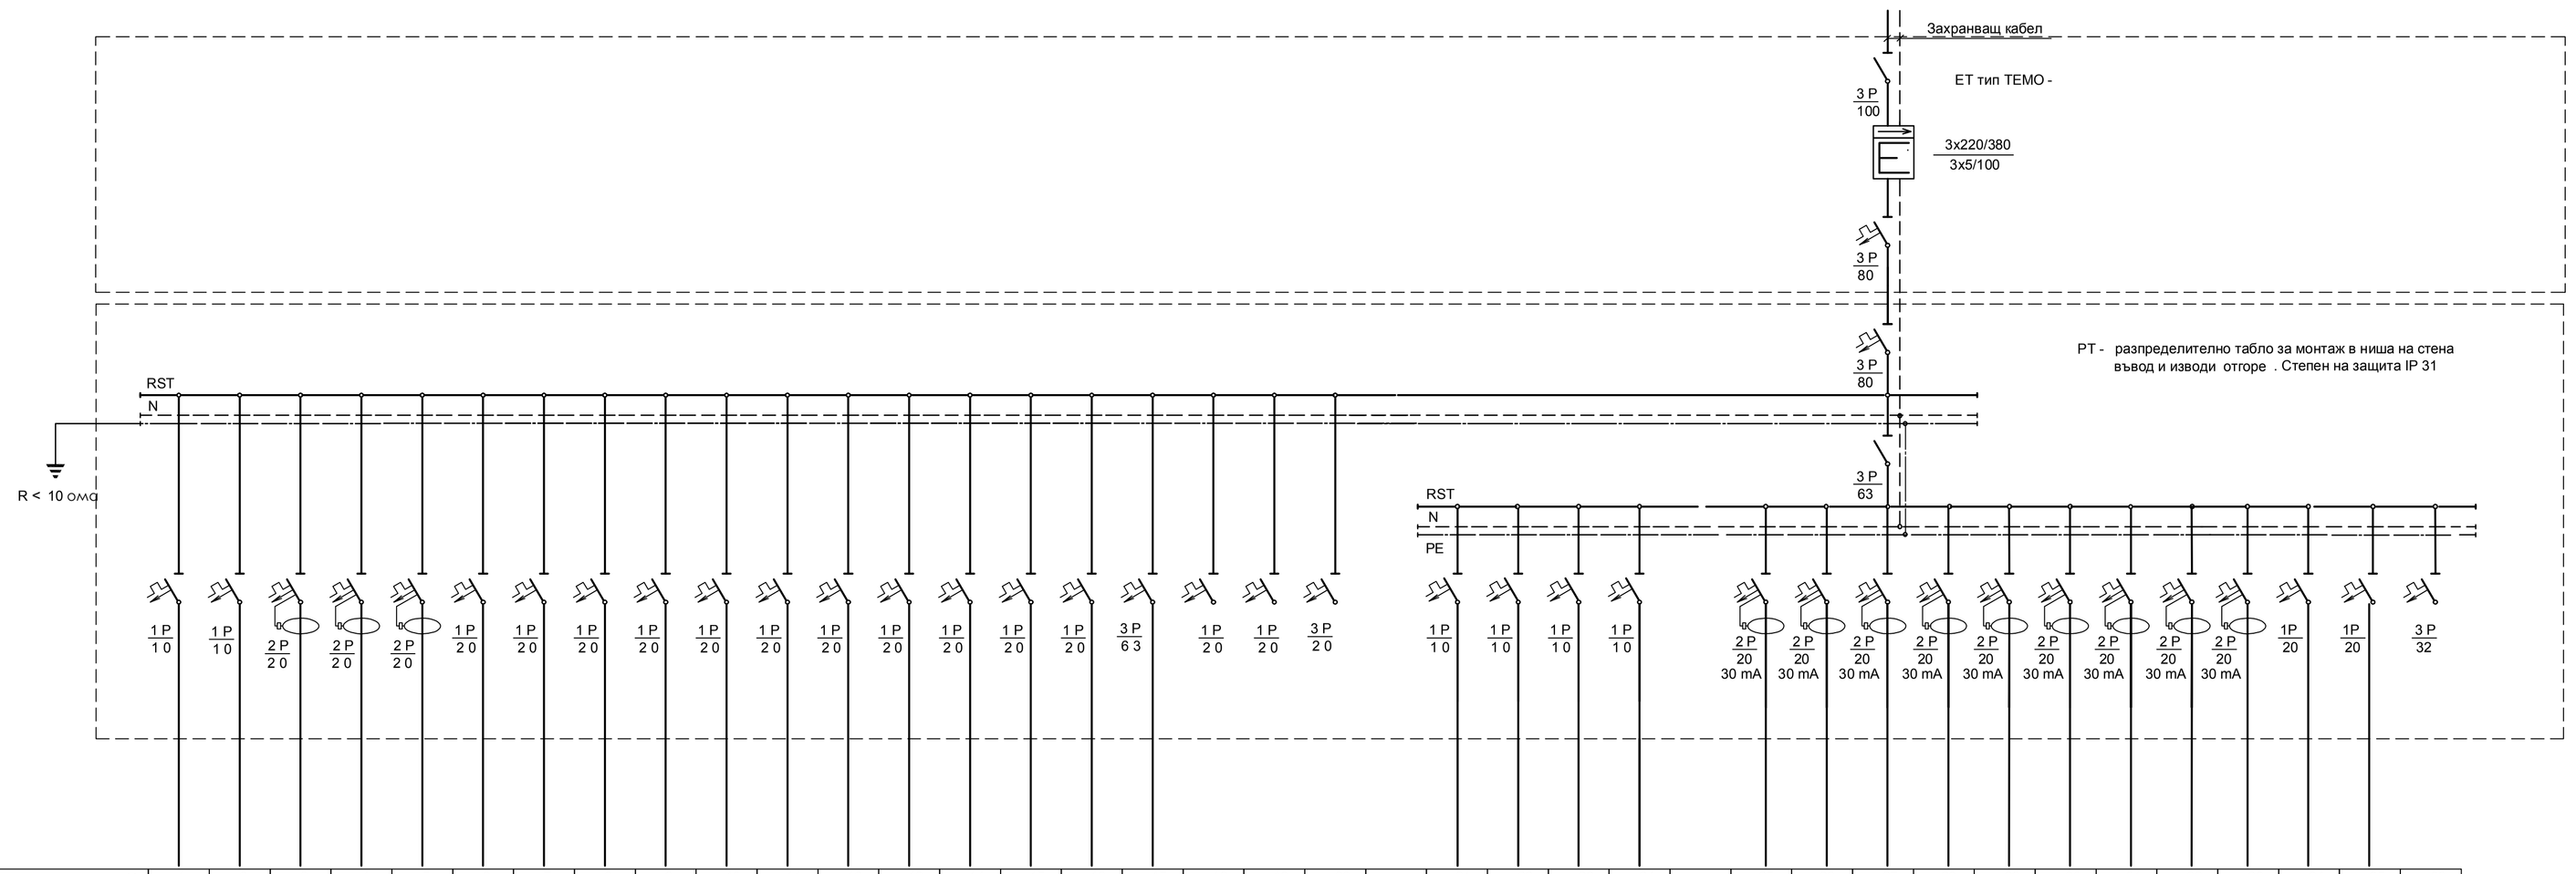

Токов кръг	№	1	2	3	4	5	6	7	8	9	10	11	12	13	14	15	16	17	18	19	20		21	22	23	24		25	26	27	28	29	30	31	32	33	34	35	36
Предназначение на извода		Евакуац. осветление	Дежурно осветление	Радиатори	Радиатори	Радиатори	Климатик	Климатик	Климатик	Климатик	Климатик	Климатик	Климатик	Климатик	Климатик	Климатик	Климатик	Климатик	Т-етаж	Резерва	Резерва	Резерва		Осветление	Осветление	Осветление	Осветление		Контакти	Контакти	Контакти	Контакти	Автомат кафе	Бойлер	Бойлер	Бойлер	Бойлер	Вентилация	Вентилация	Резерва
Фаза	(R,S,T)	R	S	T	R	S	T	R	S	T	R	S	T	R	S	T	R	RST	S	T	RST		R	S	T	R		S	T	R	S	T	R	S	T	R	S	T	RST
Проводници, сечение	(кв.мм.)	3x1,5	3x1,5	3x2,5	3x2,5	3x2,5	3x2,5	3x2,5	3x2,5	3x2,5	3x2,5	3x2,5	3x2,5	3x2,5	3x2,5	3x2,5	3x2,5	3x2,5	5x10					3x1,5	3x1,5	3x1,5	3x1,5		3x2,5	3x2,5	3x2,5	3x2,5	3x2,5	3x2,5	3x2,5	3x2,5	3x2,5	3x2,5	3x2,5	
Инсталирана мощност	(W)	121	936	2300	2100	1900	2330	2330	770	770	1150	1050	1050	2330	1650	2330	2330	25479					1296	1224	864	852		1100	1050	1050	1050	1000	1500	1500	1500	1500	1000	1000	
Обща инсталирана мощност	(W)	68412																																					
Едновременна мощност	(W)	Ke - 0,7																					47888																

"СЛАВОВ ТАУЪР" ЕООД тел. +359 (896) 914 330
e-mail: slavov_tower@mail.bg
ГР. СОФИЯ, СТУДЕНТСКИ ГРАД, УЛ. „ПРОФ. ЙОРДАН ЙОСИФОВ" №4, офис 3,4

ИНВЕСТИТОР:	НАЦИОНАЛНА СПОРТНА АКАДЕМИЯ "ВАСИЛ ЛЕВСКИ"
ОБЕКТ:	"ПРОМЯНА НА ПРЕДНАЗНАЧЕНИЕТО НА ОБСЛУЖВАЩИ ПОМЕЩЕНИЯ В УЧЕБЕН КОРПУС НА НИСКОТО ТЯЛО КЪМ БГ.18", М. СТУДЕНТСКИ ГРАД, ГР. СОФИЯ
СЪДЪРЖАНИЕ:	ВЪТРЕШНИ ЕЛ. ИНСТАЛАЦИИ - ЕЛ. ТАБЛА - СХЕМИ

ПРОЕКТАНТ:	инж. М. Атанасова		ЧАСТ:	ЕЛЕКТРО	
СЪГЛАСУВАЛИ ПРОЕКТАНТИ:					
АРХИТЕКТУРА	арх. М. Стефанов		ОВиК, ЕЕ	инж. С. Петелов	
КОНСТРУКЦИИ	инж. С. Славов		ПБ, ПБЗ	инж. С. Славов	
ВиК	инж. Д. Бояджа				
ДАТА:	09.2014г.		ЧЕРТЕЖ: 1	МАЩАБ	2 3 4