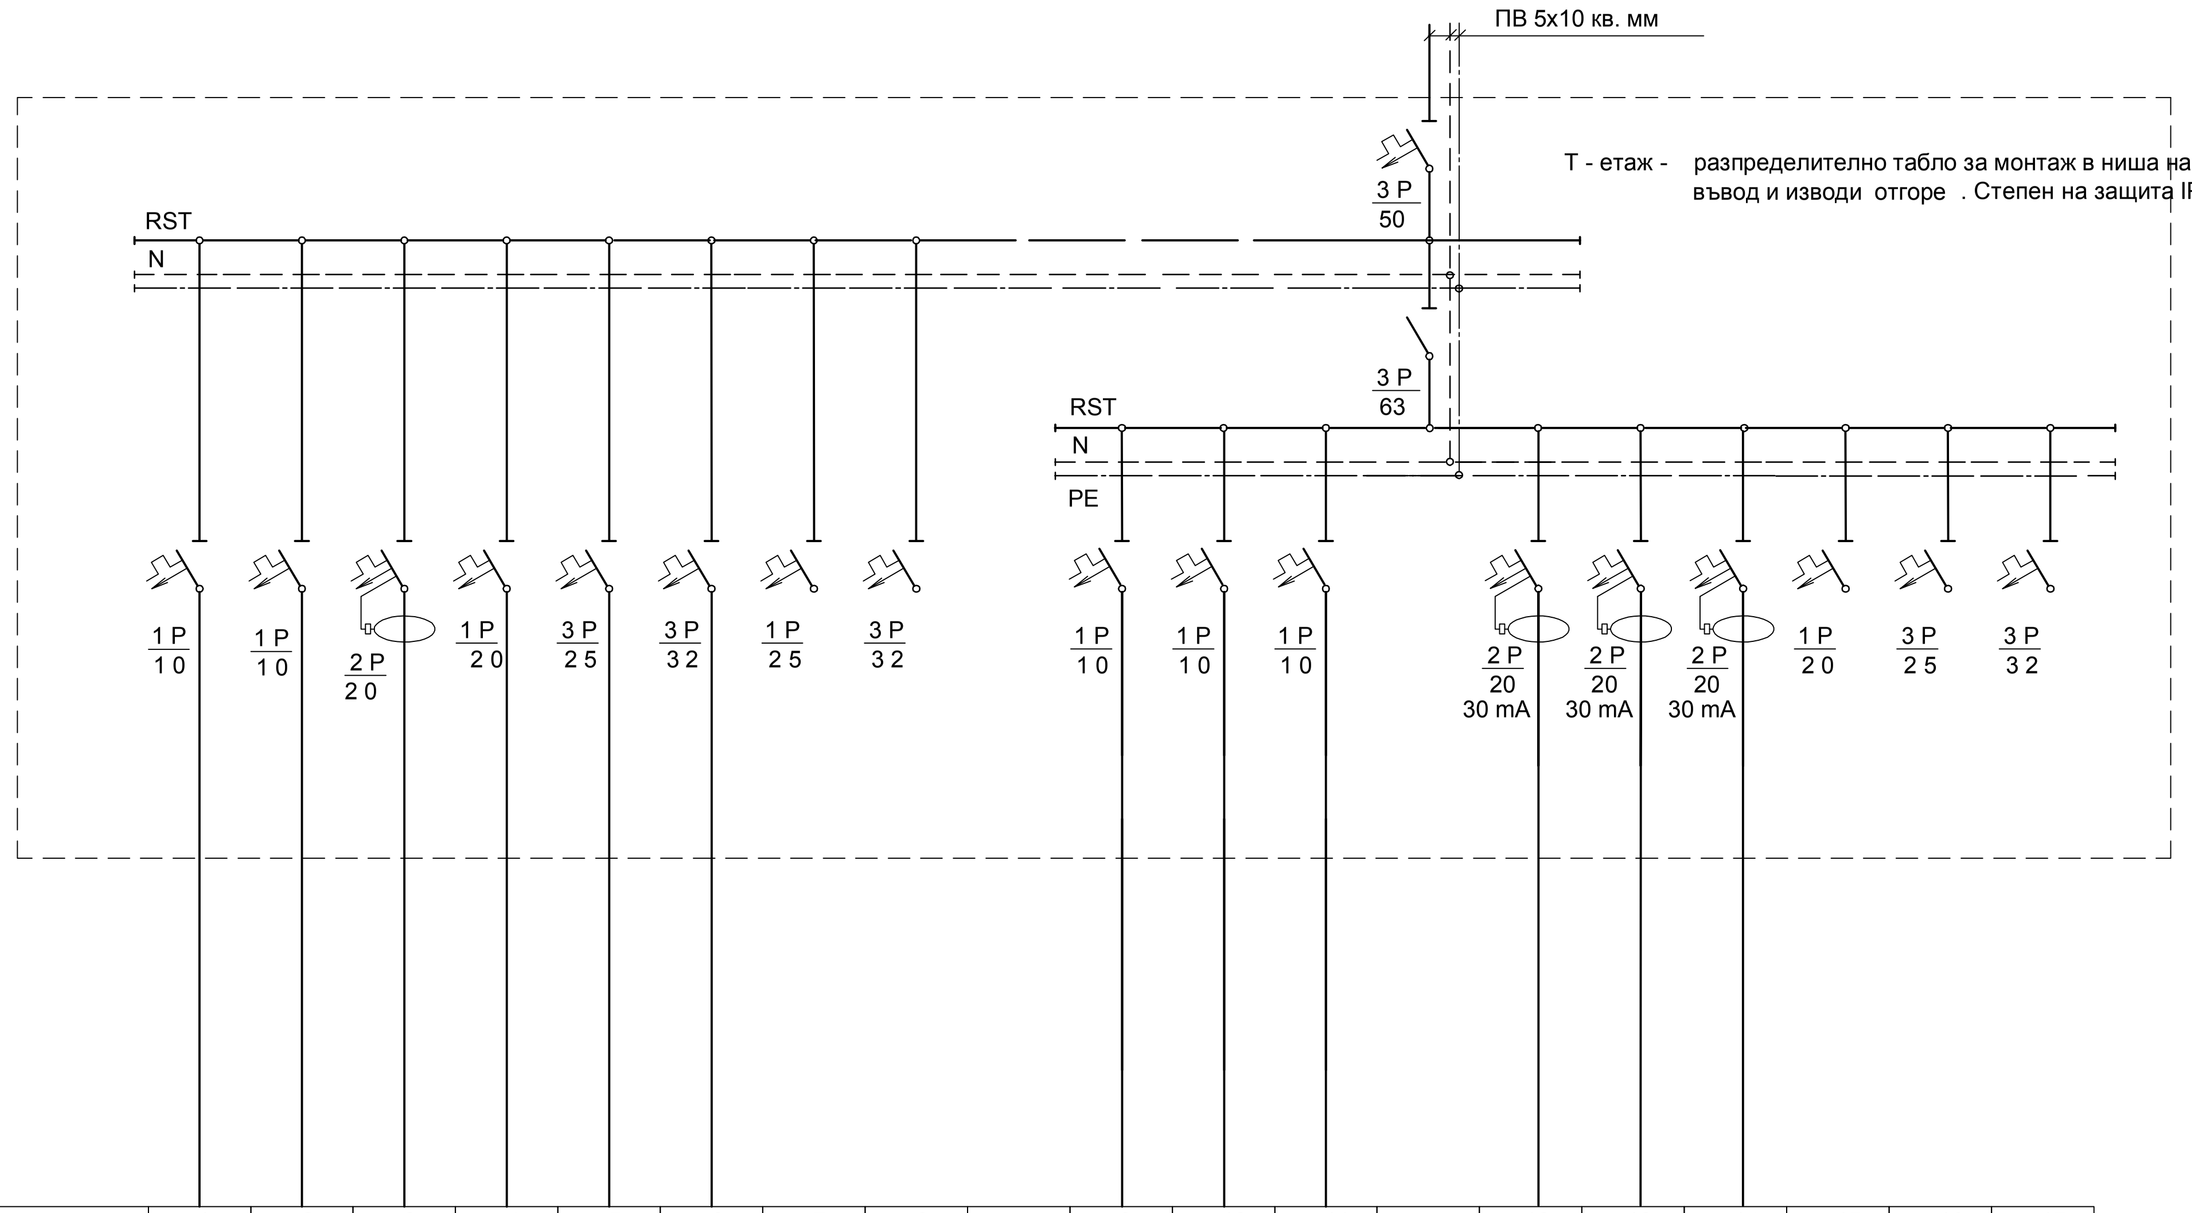

Токов кръг	№	1	2	3	4	5	6	7	8		9	10	11		12	13	14	15	16	17
Предназначение на извода		Евакуац. осветление	Дежурно осветление	Радиатори	Климатик	Климатик	Нагреват. секция	Резерва	Резерва		Осветление	Осветление	Осветление		Контакти	Контакти	Контакти	Резерва	Резерва	Резерва
Фаза	(R,S,T)	R	S	T	R	RST	RST	S	RST		R	S	T		R	S	T	R	RST	RST
Проводници, сечение	(кв.мм.)	3x1,5	3x1,5	3x2,5	3x2,5	5x4	5x4				3x1,5	3x1,5	3x1,5		3x2,5	3x2,5	3x2,5			
Инсталирана мощност	(W)	99	552	2550	2330	6500	7000				864	1152	1032		1050	1050	1300			
Обща инсталирана мощност	(W)	25479																		
Едновременна мощност	(W)	Ке - 0,7										17835								

"СЛАВОВ ТАУЪР" ЕООД тел. +359 (896) 914 330
e-mail: slavov_tower@mail.bg
ГР. СОФИЯ, СТУДЕНТСКИ ГРАД, УЛ. „ПРОФ. ЙОРДАН ЙОСИФОВ"№4, офиси 3,4

ИНВЕСТИТОР:	НАЦИОНАЛНА СПОРТНА АКАДЕМИЯ "ВАСИЛ ЛЕВСКИ"
ОБЕКТ:	"ПРОМЯНА НА ПРЕДНАЗНАЧЕНИЕТО НА ОБСЛУЖВАЩИ ПОМЕЩЕНИЯ В УЧЕБЕН КОРПУС НА НИСКОТО ТЯЛО КЪМ БЛ.18", М. СТУДЕНТСКИ ГРАД, ГР. СОФИЯ
СЪДЪРЖАНИЕ:	ВЪТРЕШНИ ЕЛ. ИНСТАЛАЦИИ - ЕЛ. ТАБЛО Т-ЕТАЖ - СХЕМА

ПРОЕКТАНТ:	инж. М. Атанасова		ЧАСТ:	ЕЛЕКТРО
СЪГЛАСУВАЛИ ПРОЕКТАНТИ:				
АРХИТЕКТУРА	арх. М. Стефанов		ОВиК, ЕЕ	инж. С. Петелов
КОНСТРУКЦИИ	инж. С. Славов		ПБ, ПБЗ	инж. С. Славов
ВиК	инж. Д. Боцева			
ДАТА:	09.2014г.	ЧЕРТЕЖ: 2	МАЩАБ:	2 3 4