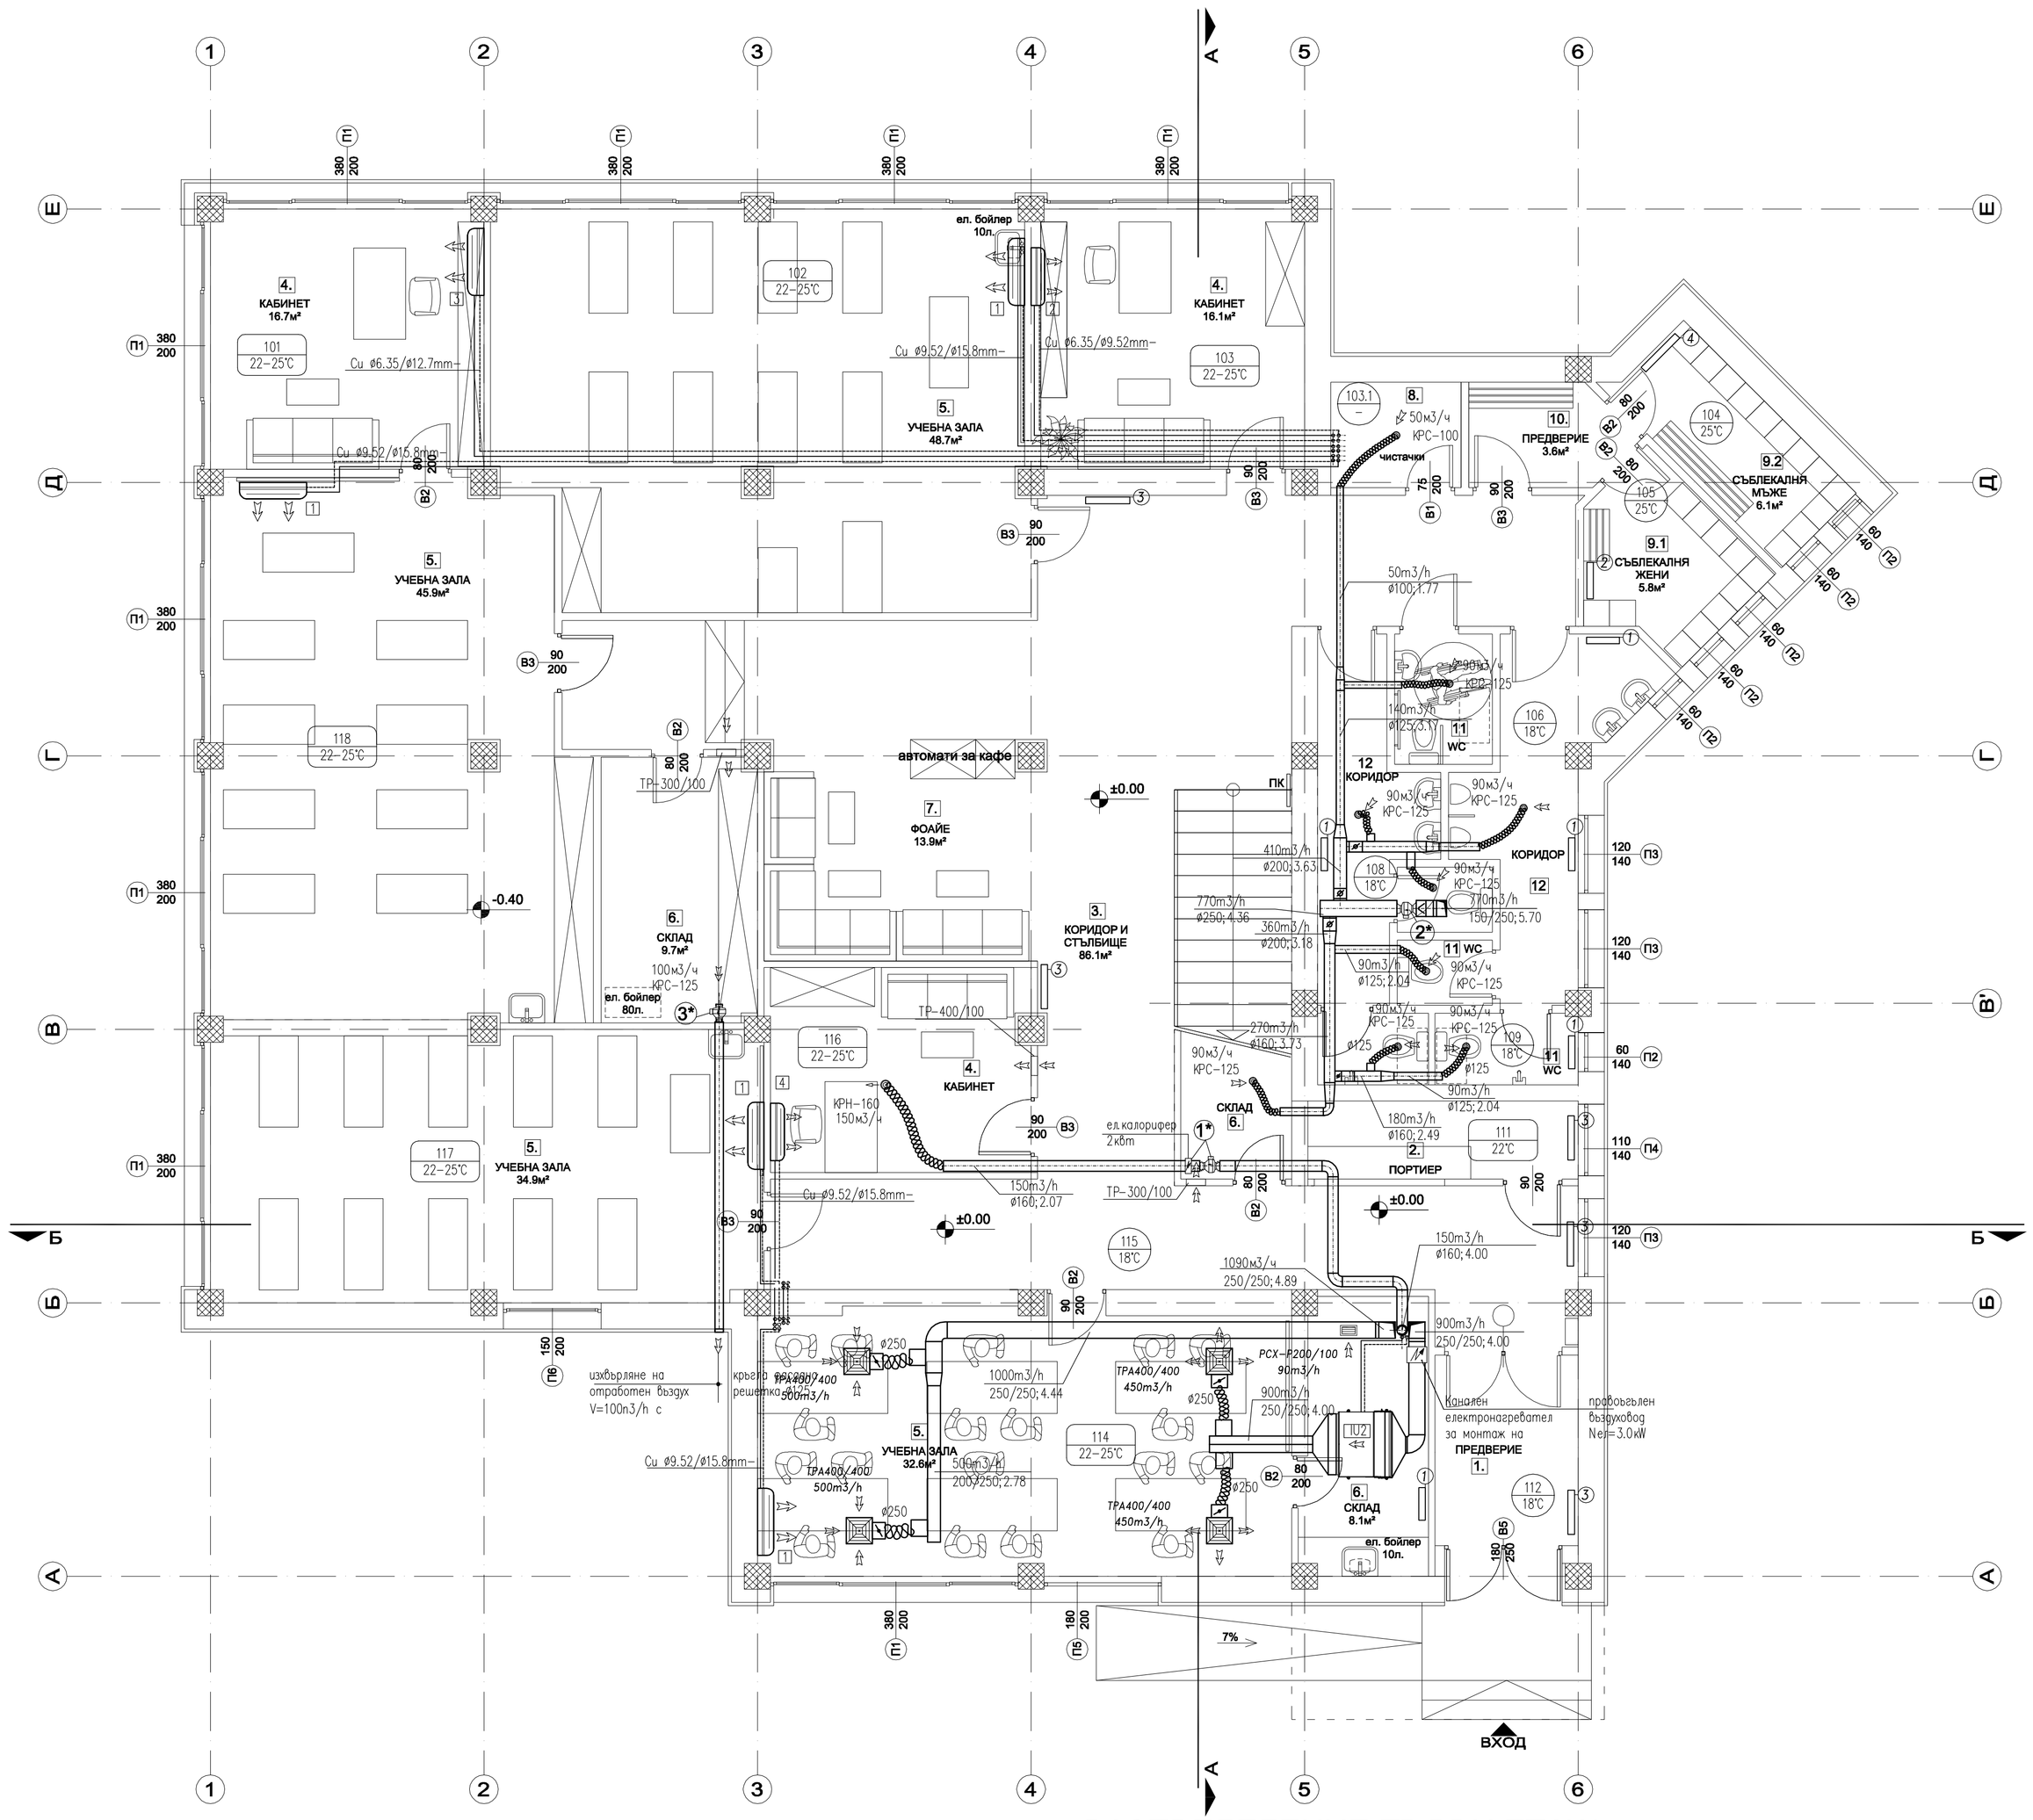

РАЗПРЕДЕЛЕНИЕ ПЪРВИ ЕТАЖ
М 1:50

N

ЛЕГЕНДА СПЛИТ КЛИМАТИЗАТОРИ:

IU1
IU1–Инверторен канален климатизатор комплект с вътрешно и външно тяло Qc=16.0kW;Qh=18.0kW; Nел=6.5kW; 380–415V
Тръбни връзки Cu22.2/12.7mm
Вътрешно тяло –за скрит таванен монтаж,състои се от филтър,топлообменник на директно изпарение и вентилатор
Външно тяло монтирано на фасада

IU2
IU2–Инверторен канален климатизатор комплект с вътрешно и външно тяло
Qc=4.0kW;(min 1.5–max 5.6)kW
Qh=4.5kW;(min 1.5–max 4.5)kW
Nел=2.3kW; 380–415V
Тръбни връзки Cu 6.35/12.7mm
Вътрешно тяло –за скрит таванен монтаж,състои се от филтър,топлообменник на директно изпарение и вентилатор
Външно тяло монтирано на фасада

1
Инверторен сплит климатизатор
Qc=7.03kW (min 0.9–max 8.65)kW
Qh=8.44kW (min 0.9–max 11.4)kW
Тръбни връзки Cu 9.52/15.88mm
Вътрешно тяло за висок стенен монтаж
размери 1030/325/250mm
G=17kg
Външно тяло монтирано на покрив
размери 870/800/320mm
G=60kg
Nел.=2.33kW; 230V/50Hz

2
Инверторен сплит климатизатор
Qc=3.5kW (min 0.89–max 4.04)kW
Qh=4.0kW (min 0.89–max 6.0)kW
Тръбни връзки Cu 6.35/9.52mm
Вътрешно тяло за висок стенен монтаж
размери 885/285/210mm
G=11kg
Външно тяло монтирано на стена
размери 717/483/230mm
G=28kg
Nел.=1.05kW; 230V/50Hz

3
Инверторен сплит климатизатор
Qc=5.2kW (min 0.9–max 6.0)kW
Qh=6.3kW (min 0.9–max 9.0)kW
Тръбни връзки Cu 6.35/12.7mm
Вътрешно тяло за висок стенен монтаж
размери 1030/325/250mm
G=17kg
Външно тяло монтирано на стена
размери 870/655/320mm
G=51kg
Nел.=1.65kW; 230V/50Hz

4
Инверторен сплит климатизатор
Qc=2.5kW (min 0.8–max 3.7)kW
Qh=3.2kW (min 0.89–max 5.0)kW
Тръбни връзки Cu 6.35/9.52mm
Вътрешно тяло за висок стенен монтаж
размери 885/285/210mm
G=11kg
Външно тяло монтирано на стена
размери 717/483/230mm
G=28kg
Nел.=0.77kW; 230V/50Hz

5
Инверторен сплит климатизатор
Qc=5.2kW (min 0.9–max 6.0)kW
Qh=6.3kW (min 0.9–max 9.0)kW
Тръбни връзки Cu 6.35/12.7mm
Вътрешно тяло за висок стенен монтаж
размери 1030/325/250mm
G=17kg
Външно тяло монтирано на стена
размери 870/655/320mm
G=51kg
Nел.=1.65kW; 230V/50Hz

ЛЕГЕНДА ЕЛ. ОТОПЛИТЕЛНИ ТЕЛА:

①	Електрическо тяло –конвекторен тип–Nел=400W с електронен термостат, градусна скала за стайна температура и с възможност за включване на приставка за седмично програмиране на икономичен режим – с р–ри 505/370H
②	Електрическо тяло –конвекторен тип–Nел=600W с електронен термостат, градусна скала за стайна температура и с възможност за включване на приставка за седмично програмиране на икономичен режим – с р–ри 562/370H
③	Електрическо тяло –конвекторен тип–Nел=800W с електронен термостат, градусна скала за стайна температура и с възможност за включване на приставка за седмично програмиране на икономичен режим – с р–ри 678/370H
④	Електрическо тяло –конвекторен тип–Nел=1000W с електронен термостат, градусна скала за стайна температура и с възможност за включване на приставка за седмично програмиране на икономичен режим – с р–ри 735/370H
⑤	Електрическо тяло –конвекторен тип–Nел=1200W с електронен термостат, градусна скала за стайна температура и с възможност за включване на приставка за седмично програмиране на икономичен режим – с р–ри 908/370H
⑥	Електрическо тяло –конвекторен тип–Nел=1400W с електронен термостат, градусна скала за стайна температура и с възможност за включване на приставка за седмично програмиране на икономичен режим – с р–ри 1022/370H

① Кръгъл центробежен вентилатор за канален монтаж
–V=150m3/h;H=150Pa;Nел=58W
комплект с канален ел калорифер Nел=2.0kW

②* Кръгъл центробежен вентилатор за канален монтаж
–V=630m3/h;H=120Pa;Nел=78W

③* Кръгъл центробежен вентилатор за канален монтаж
–V=100m3/h;H=80Pa;Nел=28W

"СЛАВОВ ТАУЪР" ЕООД тел. +359 (896) 914 330 e-mail: slavov_tower@mail.bg
ГР. СОФИЯ, СТУДЕНТСКИ ГРАД, УЛ. „ПРОФ. ЙОРДАН ЙОСИФОВ"№4, офиси 3,4

ИНВЕСТИТОР:	НАЦИОНАЛНА СПОРТНА АКАДЕМИЯ "ВАСИЛ ЛЕВСКИ"
ОБЕКТ:	"ПРОМЯНА НА ПРЕДНАЗНАЧЕНИЕТО НА ОБСЛУЖВАЩИ ПОМЕЩЕНИЯ В УЧЕБЕН КОРПУС НА НИСКОТО ТЯЛО КЪМ БЛ.18", М. СТУДЕНТСКИ ГРАД, ГР. СОФИЯ
СЪДЪРЖАНИЕ:	ОВК ИНСТАЛАЦИИ- I ЕТАЖ

ПРОЕКТАНТ:	инж. С. Петелов		ЧАСТ:	ОВиК	
СЪГЛАСУВАЛИ ПРОЕКТАНТИ:					
АРХИТЕКТУРА	арх. М. Стефанов		ВиК	инж. Д. Богева	
КОНСТРУКЦИИ	инж. С. Славов		ЕЕ	инж. С. Петелов	
ЕЛЕКТРО	инж. М. Атанасова		ПБ, ПБЗ	инж. С. Славов	
ДАТА:	09.2014г.	ЧЕРТЕЖ: 1	МАЩАБ: 1:50	2 3 4	