


№ помещения	ПОД	СТЕНЫ	ТАВАН
1 ФОАИЕ	Мозайка	Латекс	Латекс
2 КАБИНЕТ	ПВЛ, текстила	Латекс	Латекс
3 УЧЕБНА ЗАЛА	ПВЛ, текстила	Латекс	Латекс
4 ОБСЛУЖИВАЩО ПОМЕЩЕНИЕ	ПВЛ, текстила	Латекс	Латекс

ЗА ВИСШО УЧЕБНО ЗАВЕДЕНИЕ  
КВАС НА ФПО Ф4  
ПОДКВАС НА ФПО Ф4.1  
3П на първи етаж - 447.00кв.м  
3П на втори етаж - 304.00кв.м  
Р3П - 751.00кв.м

ЛЕГЕНДА:

- Пожарогасител на водна основа - 9л  
Прахов пожарогасител тип "АВС" - 6кг  
Пожарогасител на основа "СО2" - 5кг  
Схема за евакуация  
Път за евакуация  
Евакуационно осветление  
Кран евакуационен изход  
Противопожарен кран

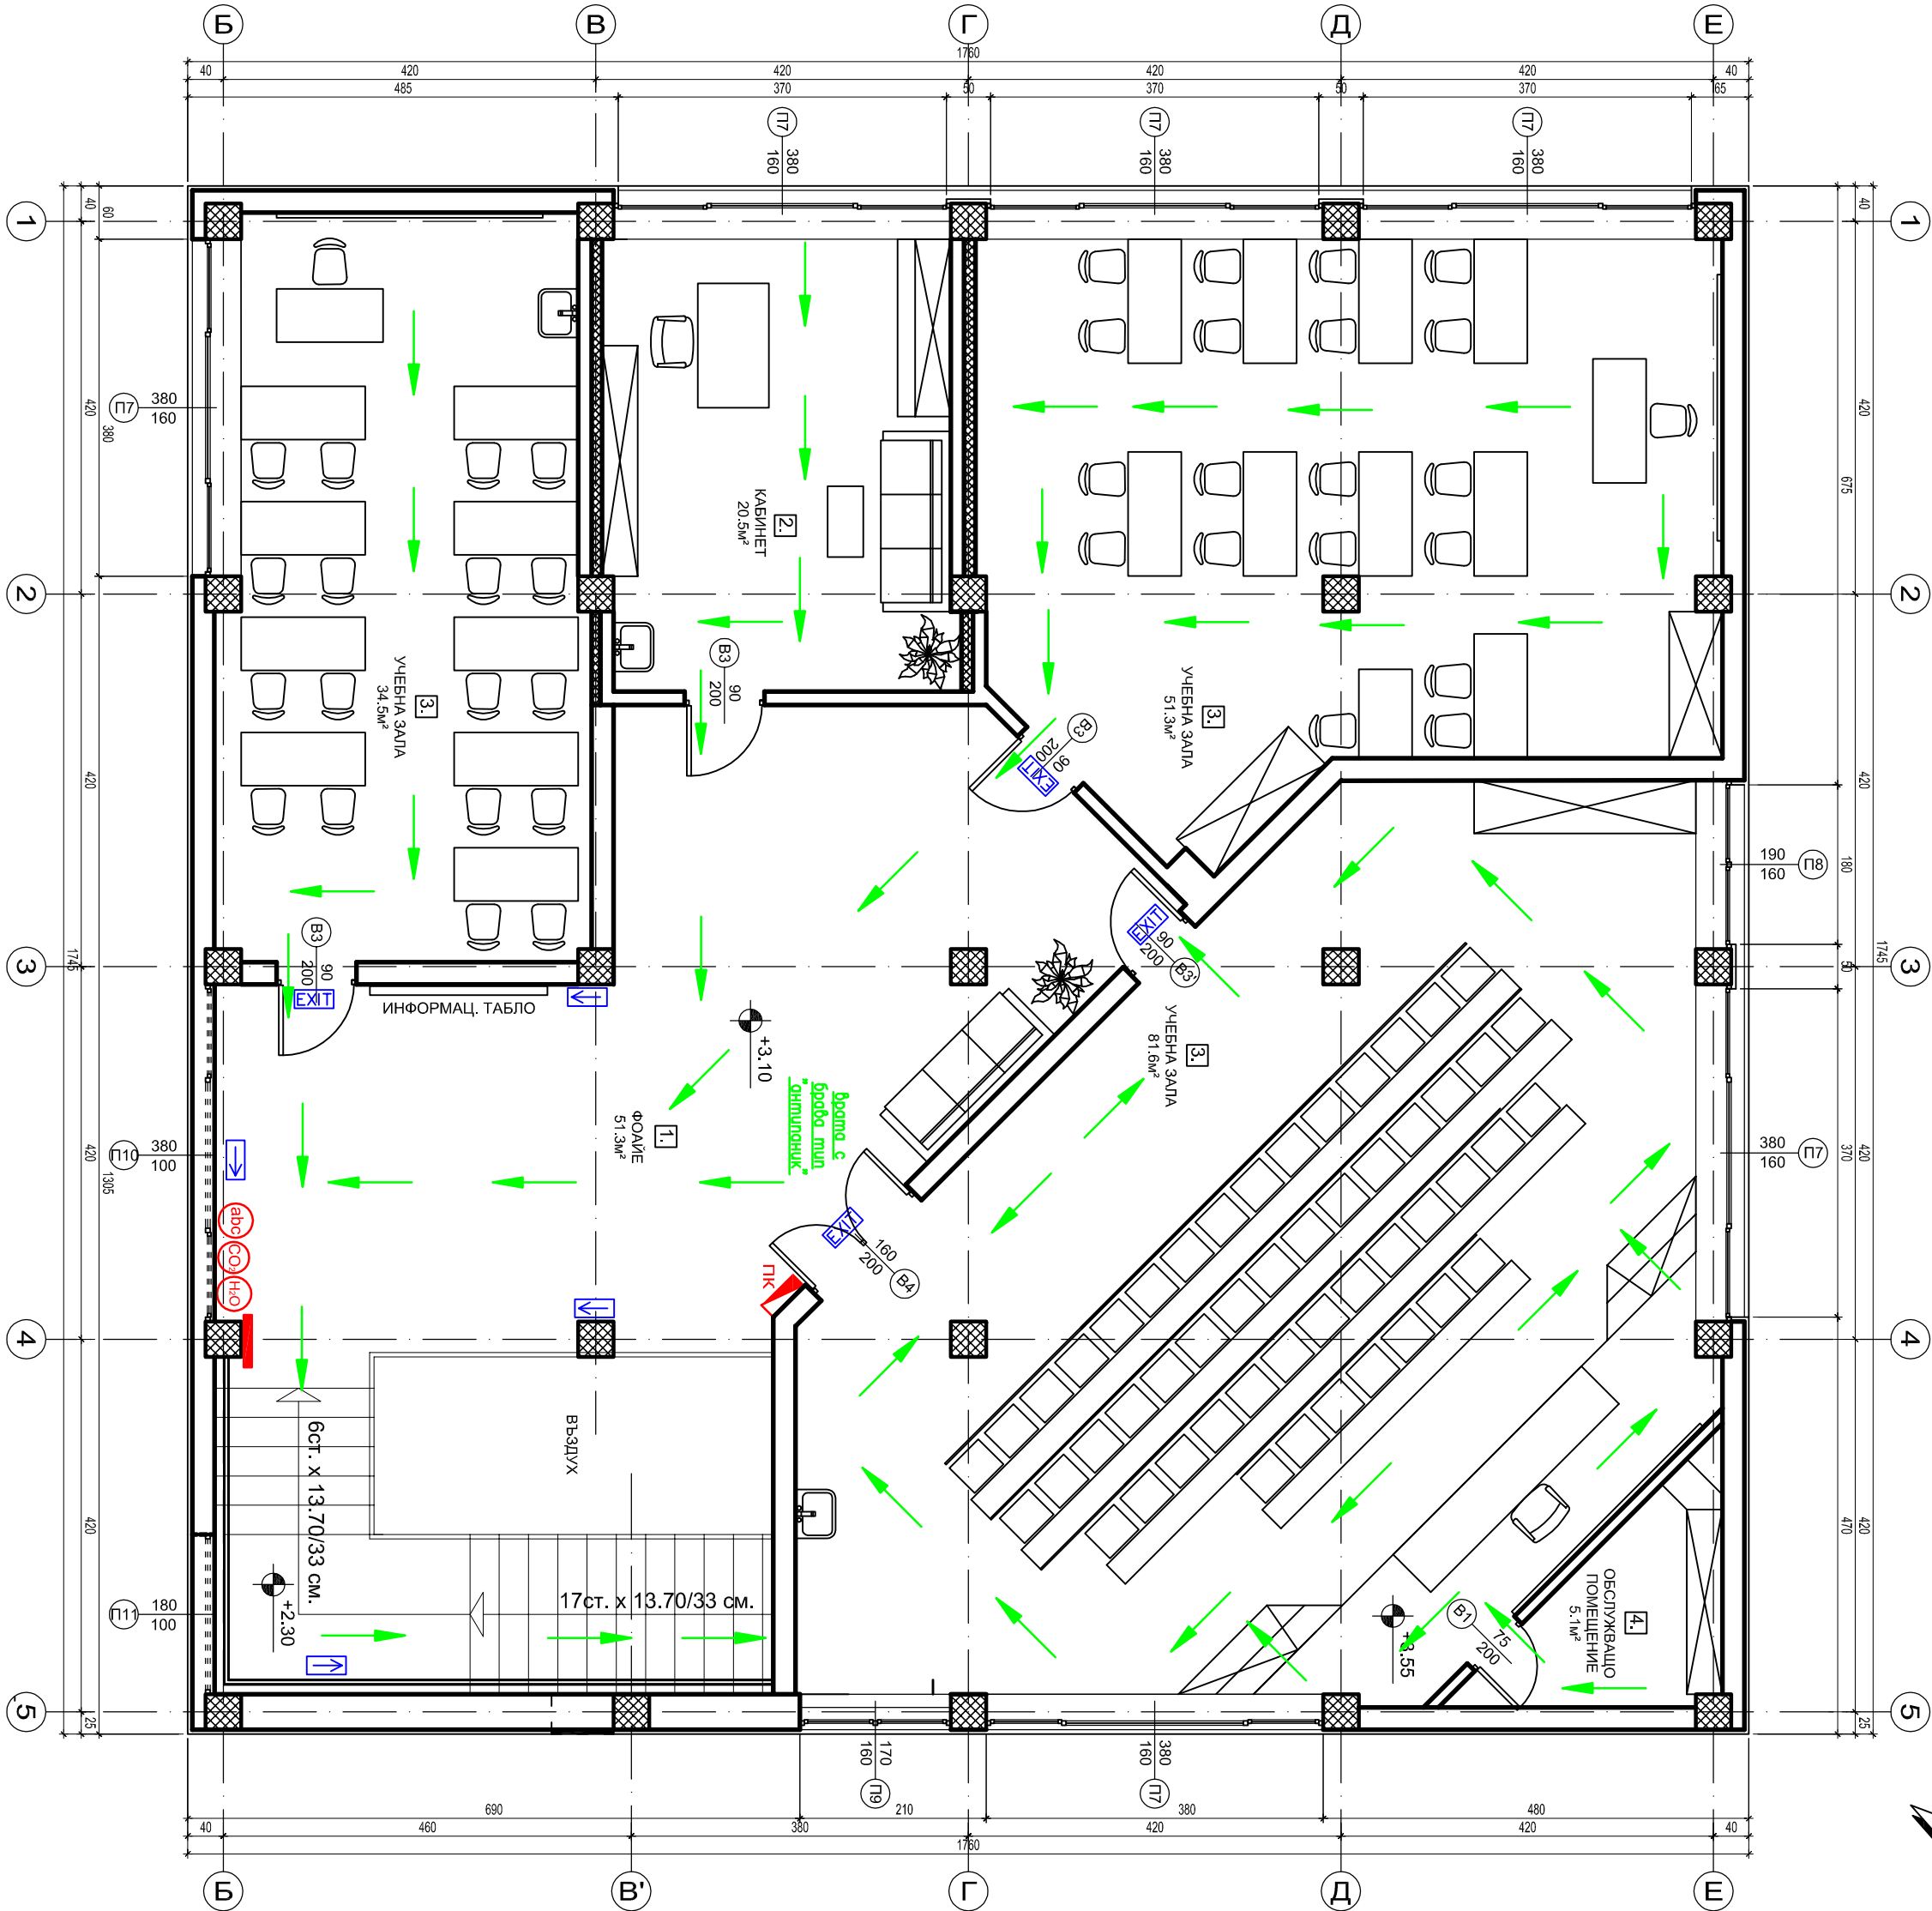

РАЗПРЕДЕЛЕНИЕ ВТОРИ ЕТАЖ  
М 1:50

"СЛАВОВ ТАУЪР" ЕООД тел. +359 (896) 914 330 email: slavo_tower@mail.bg			
ПЪРВОЕ СТУДЕНТСКИ ПРАД УЛ. ДИРОВ, ПОРТАЛ ПОСРЕДСТВОМЪН, ОФИС 3/4			
ИНВЕСТИТОР: НАЦИОНАЛНА СЪЮЗНА АКАДЕМИЯ НАЦИОНАЛНА СЪЮЗНА АКАДЕМИЯ НАЦИОНАЛНА СЪЮЗНА АКАДЕМИЯ			
ОБЕКТ: ПРОЕКТИРА НА ПРЕДКАПАЧИТЕЛНА ОБСЛУЖИВАЩО ПОМЕЩЕНИЕ В УЧЕБЕН КОМПЛКС НА СТУДЕНТСКИ ПРАД УЛ. ДИРОВ			
СЪДЪРЖАНИЕ: ПЛАН ЗА ЕВАКУАЦИЯ НА ВТОРИ ЕТАЖ			
ПРОЕКТАНТ:	инж. С. Славов	ЧАСТ:	ПБ
СЪПЪРОВАЩИ ПРОЕКТАНТИ:			
АРХИТЕКТУРА	инж. М. Славов	ВЪНШ.	инж. Д. Боянов
КОНСТРУКЦИИ	инж. С. Славов	ОВЪНШ. ЕЕ	инж. С. Петров
ЕЛЕКТРО	инж. М. Атанасов	ПБЗ	инж. С. Славов
ДАТА:	09.2014г.	ЧЕРТЕЖ:	2 МАШИНА 1:50