


ВТОРИ ЕТАП - ФИЗКУЛТУРЕН САЛОН

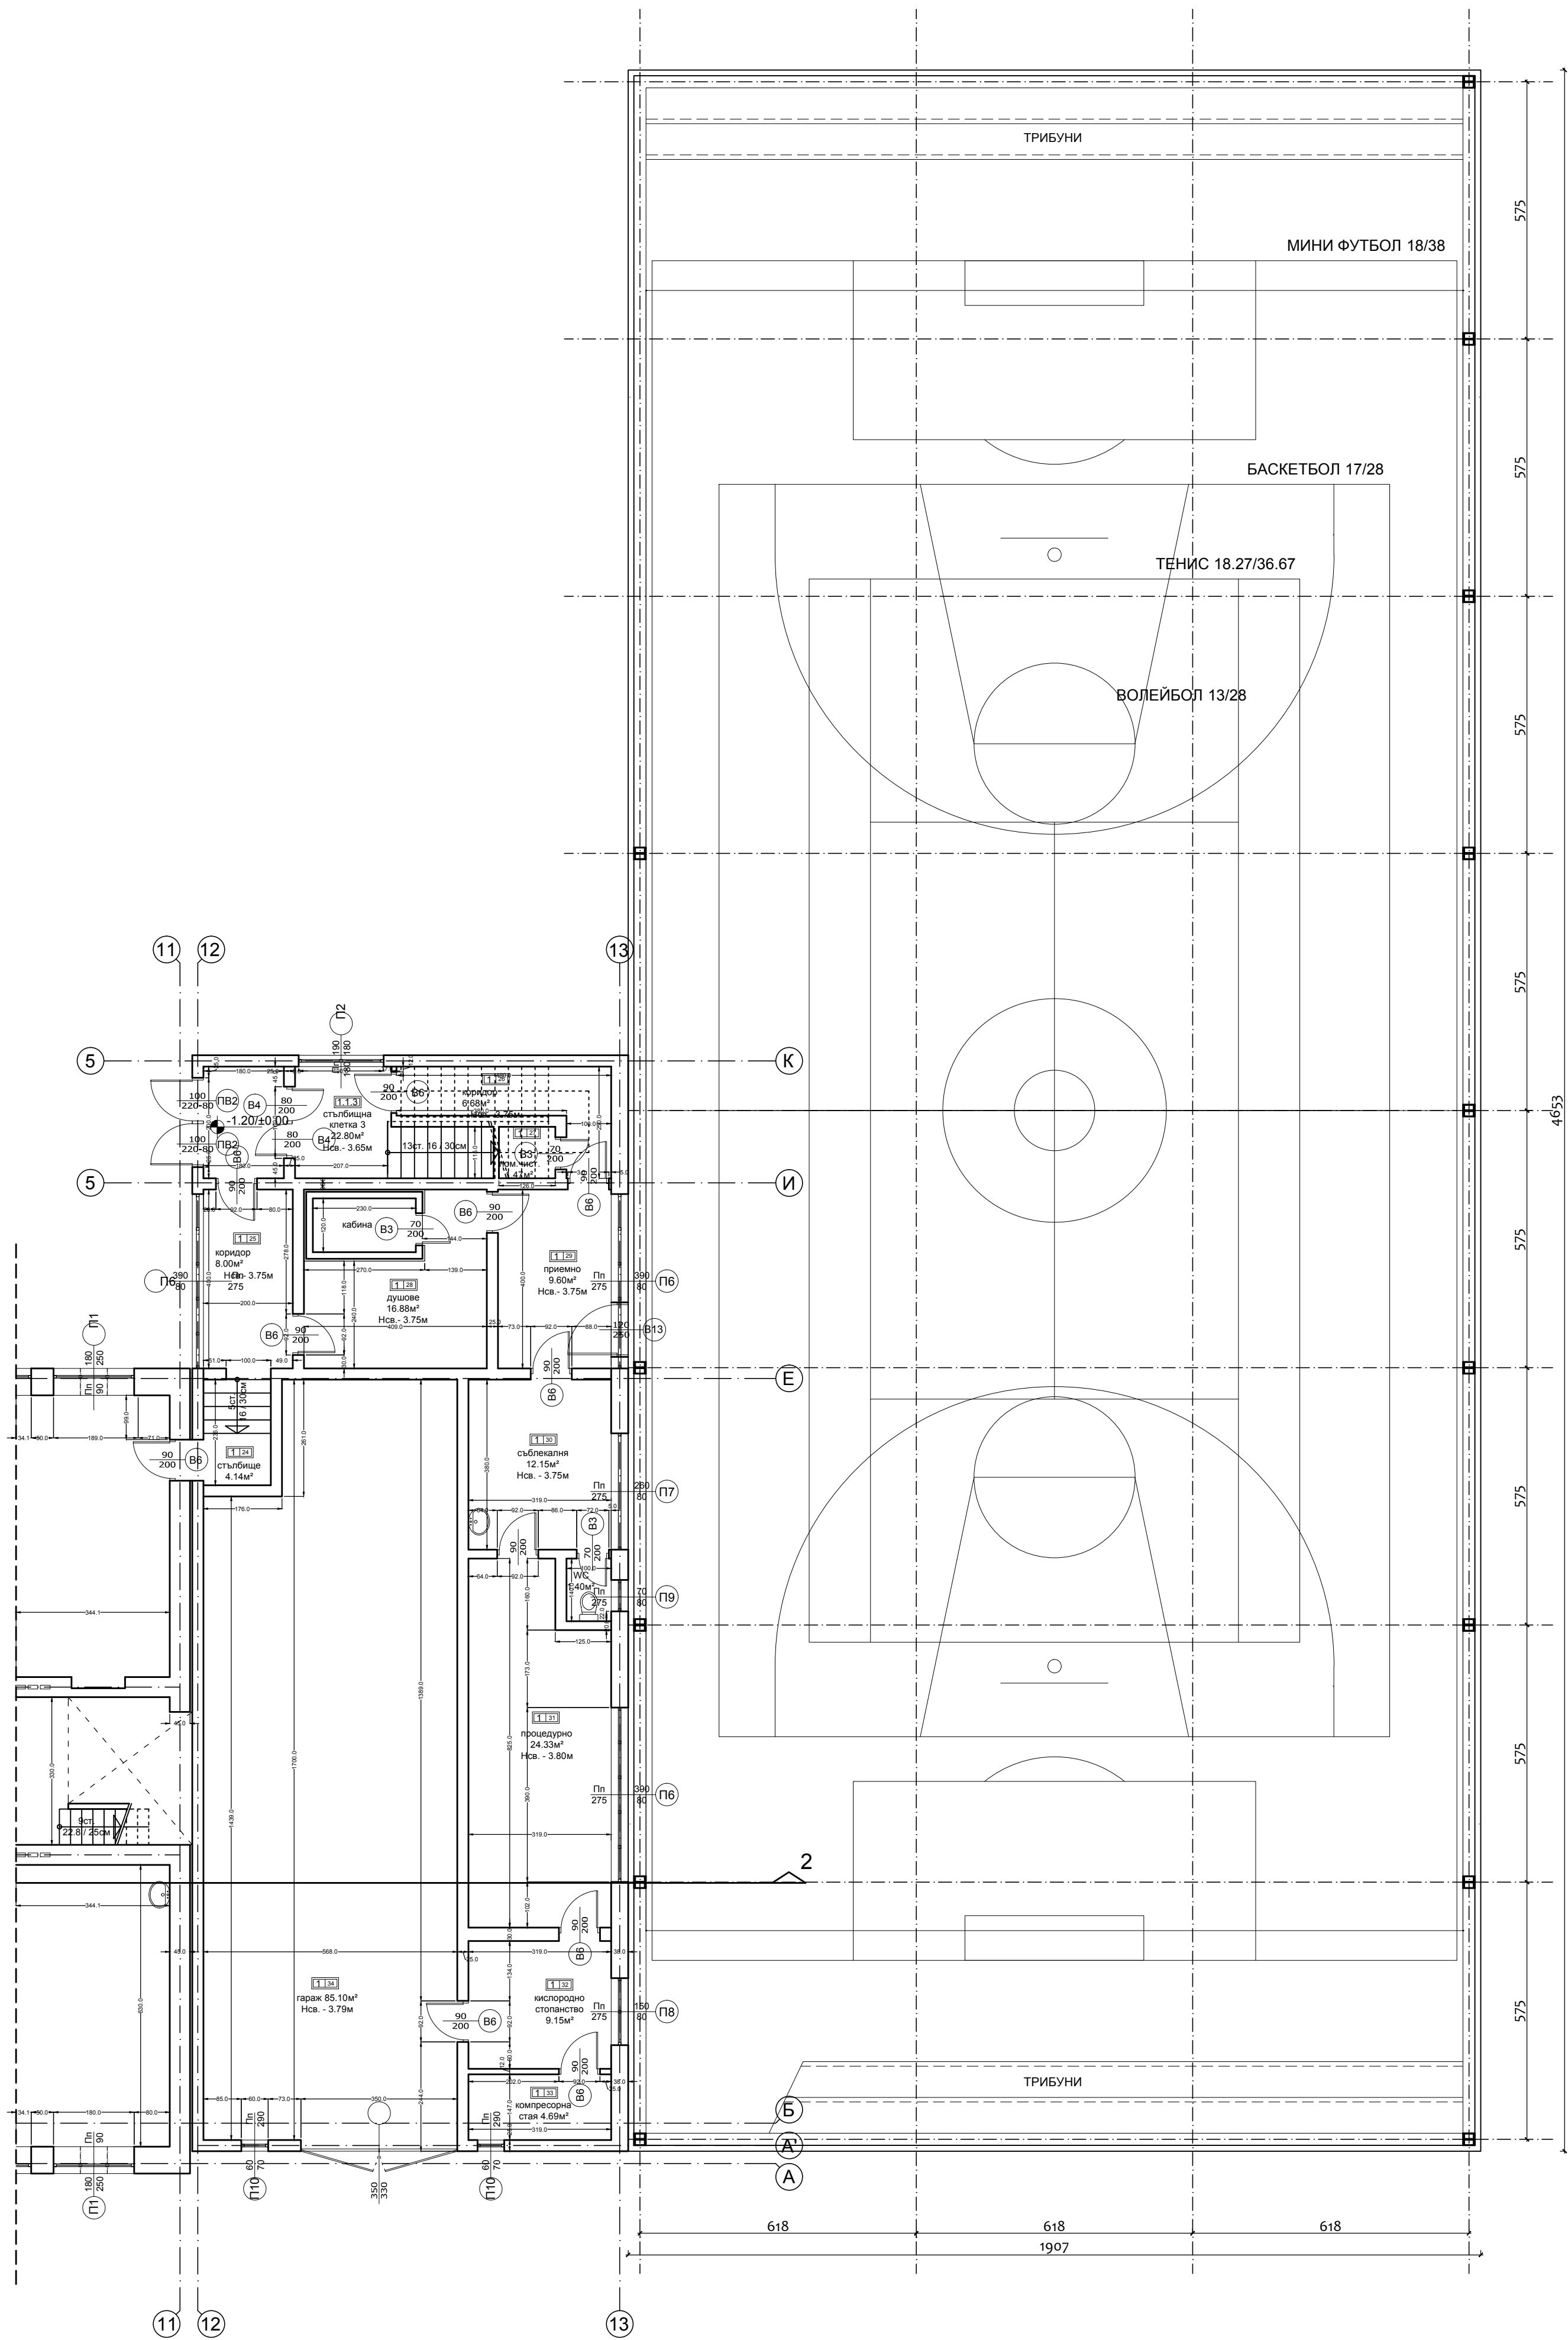

<div><div><div></div><div></div></div><div><div>г. София 1164, ул. "Таличша" 17, тел./факс 02 963 28 76, 0888 42 02 79</div><div>e-mail: geoproject_co@abv.bg</div></div></div>			
ОБЕКТ	Изготвяне на прогнозни количествени сметки за сграда на национална спортна академия "Васил Левски", находящ се в гр. София, район "Средец", кв. 429, УПИ IX, ПИ 68134.104.58"		
ВЪЗЛОЖИТЕЛ	НАЦИОНАЛНА СПОРТНА АКАДЕМИЯ "ВАСИЛ ЛЕВСКИ"		
ИЗПЪЛНИТЕЛ	"ГЕОПРОЕКТ ИНЖЕНЕРИНГ" ООД	Фаза	ИП
ЧЕРТЕЖ	РАЗПРЕДЕЛЕНИЕ	Етап	2
ВОДЕЩ ПРОЕКТАНТ	арх. Ина Семерджиева	Масщаб	1:100
ПРОЕКТАНТ	арх. Ина Семерджиева	Черт. №	2
УПРАВИТЕЛ	инж. Димитър Пенев	Дата	03.2016г.
Фигурата не е в мащаб		Печат: K10001	