



ВТОРИ ЕТАП - ФИЗКУЛТУРЕН САЛОН



ФАСАДА СЕВЕР М 1:100

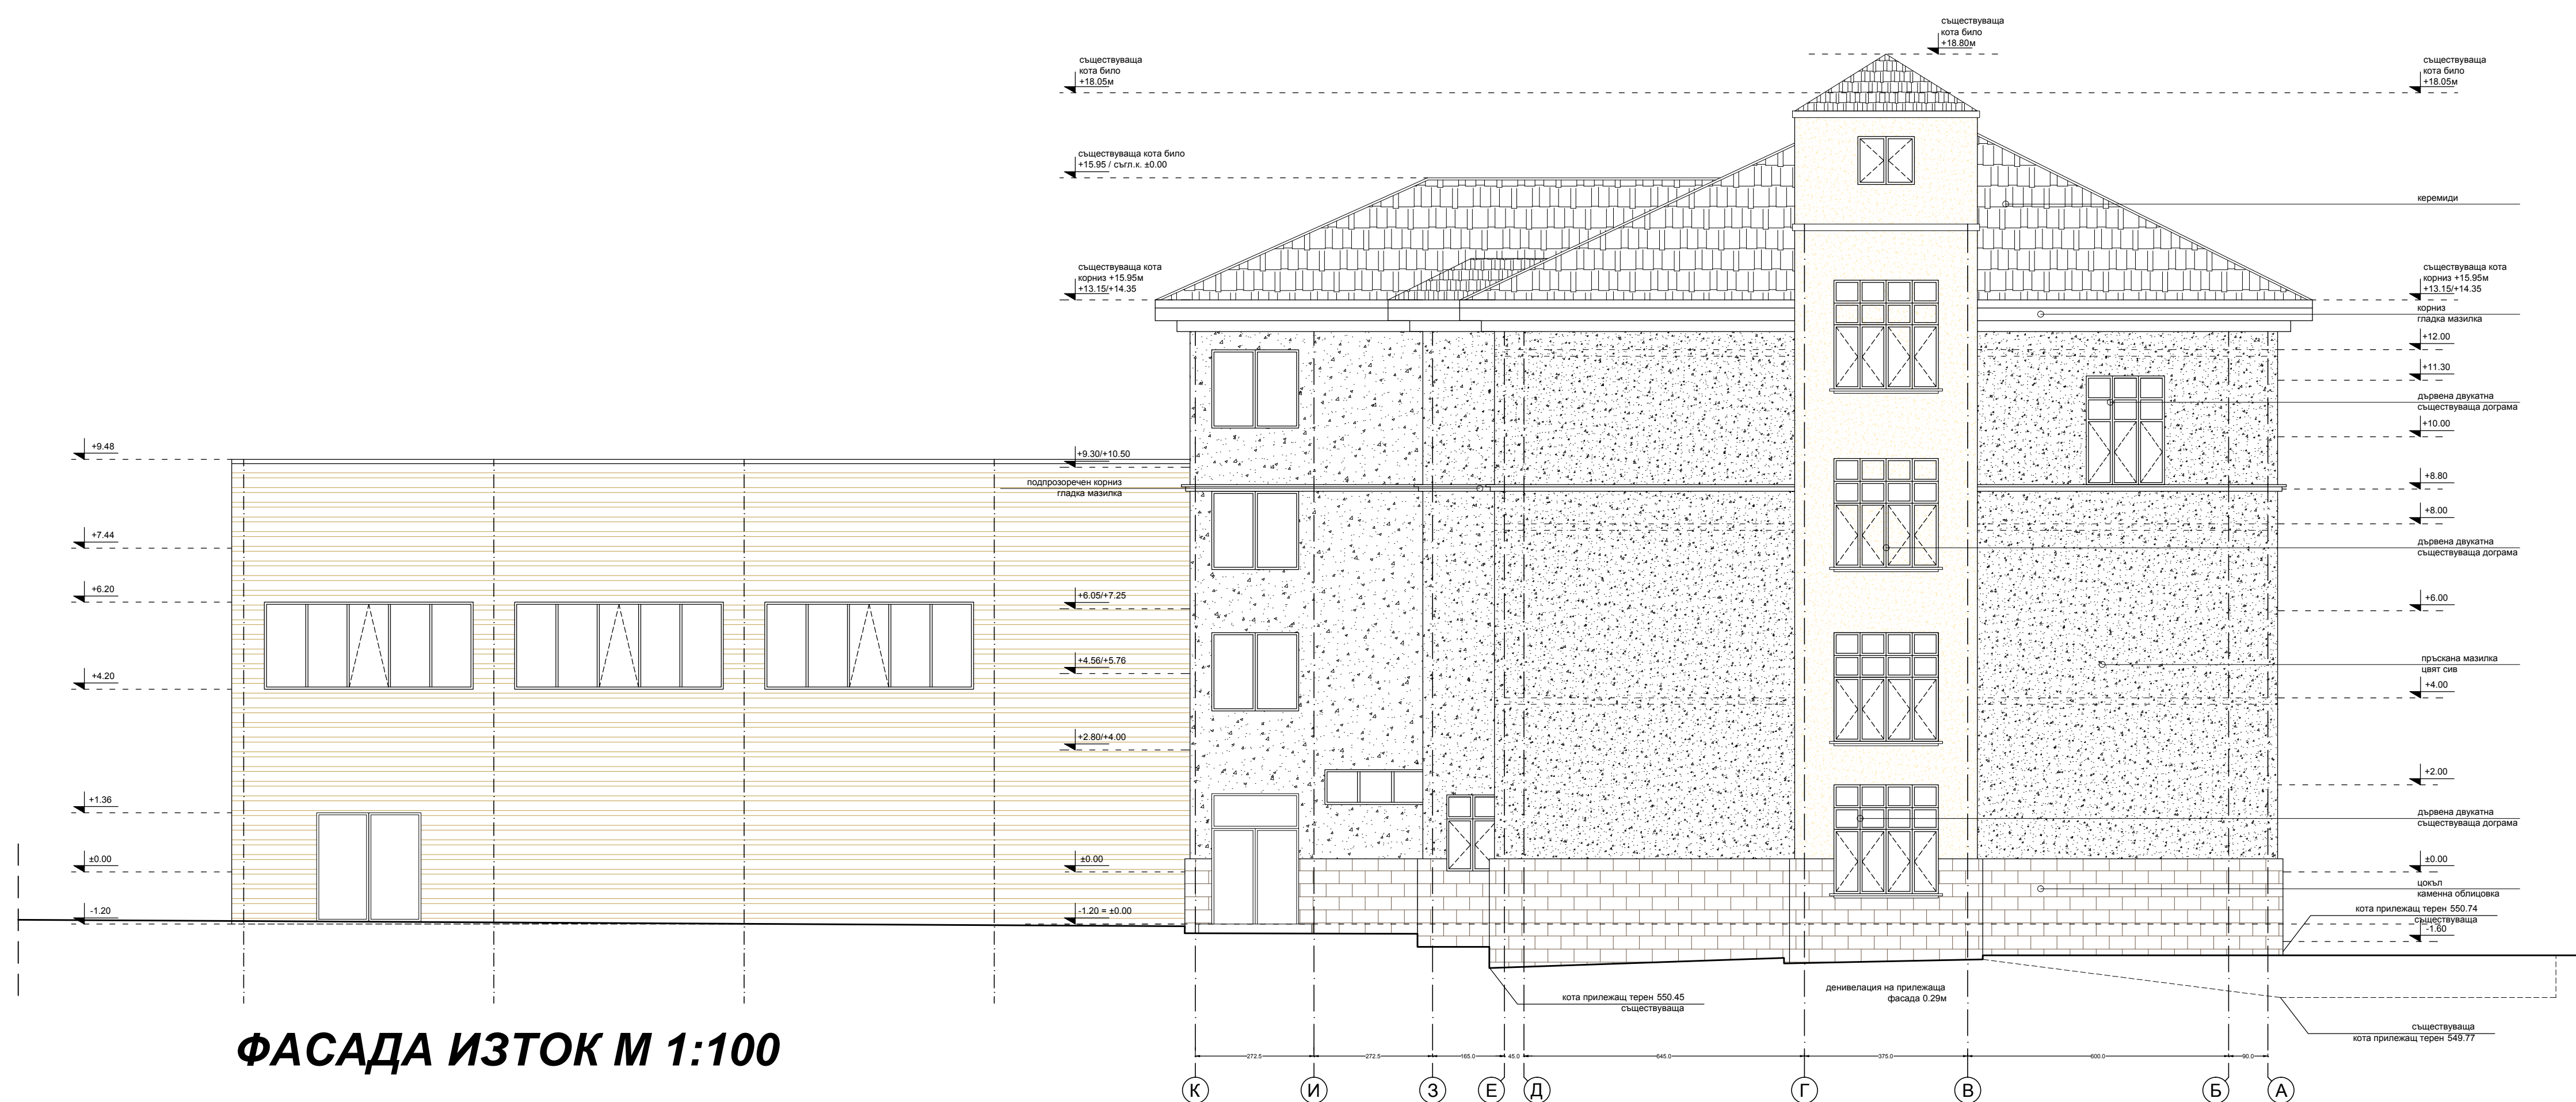

ФАСАДА ИЗТОК М 1:100

	"ГЕОПРОЕКТ ИНЖЕНЕРНИМ" ООД гр. София 1164, ул. "Галичица" 17, тел./факс: 02 963 28 76, 0888 42 02 79 e-mail: geoproject_co@abv.bg		
	Изготвяне на прогнозни количествени сметки за страда на национална спортна академия "Васил Левски", находящи се в гр. София, район "Среден", кв. 429, УПИ IX, ПИ 68134.104.58		
ОБЕКТ	НАЦИОНАЛНА СПОРТНА АКАДЕМИЯ "ВАСИЛ ЛЕВСКИ"		
ВЪЗЛОЖИТЕЛ	НАЦИОНАЛНА СПОРТНА АКАДЕМИЯ "ВАСИЛ ЛЕВСКИ"		
ИЗПЪЛНИТЕЛ	"ГЕОПРОЕКТ ИНЖЕНЕРНИМ" ООД	Фаза	ИП
ЧЕРТЕЖ	ФАСАДИ	Етап	2
ВОДЕЩ ПРОЕКТАНТ	арх. Ина Семерджиева	Машаб	1:100
ПРОЕКТАНТ	арх. Ина Семерджиева	Черт.№	3
УПРАВИТЕЛ	инж. Димитър Пенев	Дата	03.2016г.