


№ помещения	ПОД	СТЕНИ	ТАВАН

- 3 А Б Е Л Е Ж К И:
- Всички размери са в милиметри.
 - Размерите на вратите са от готов под.

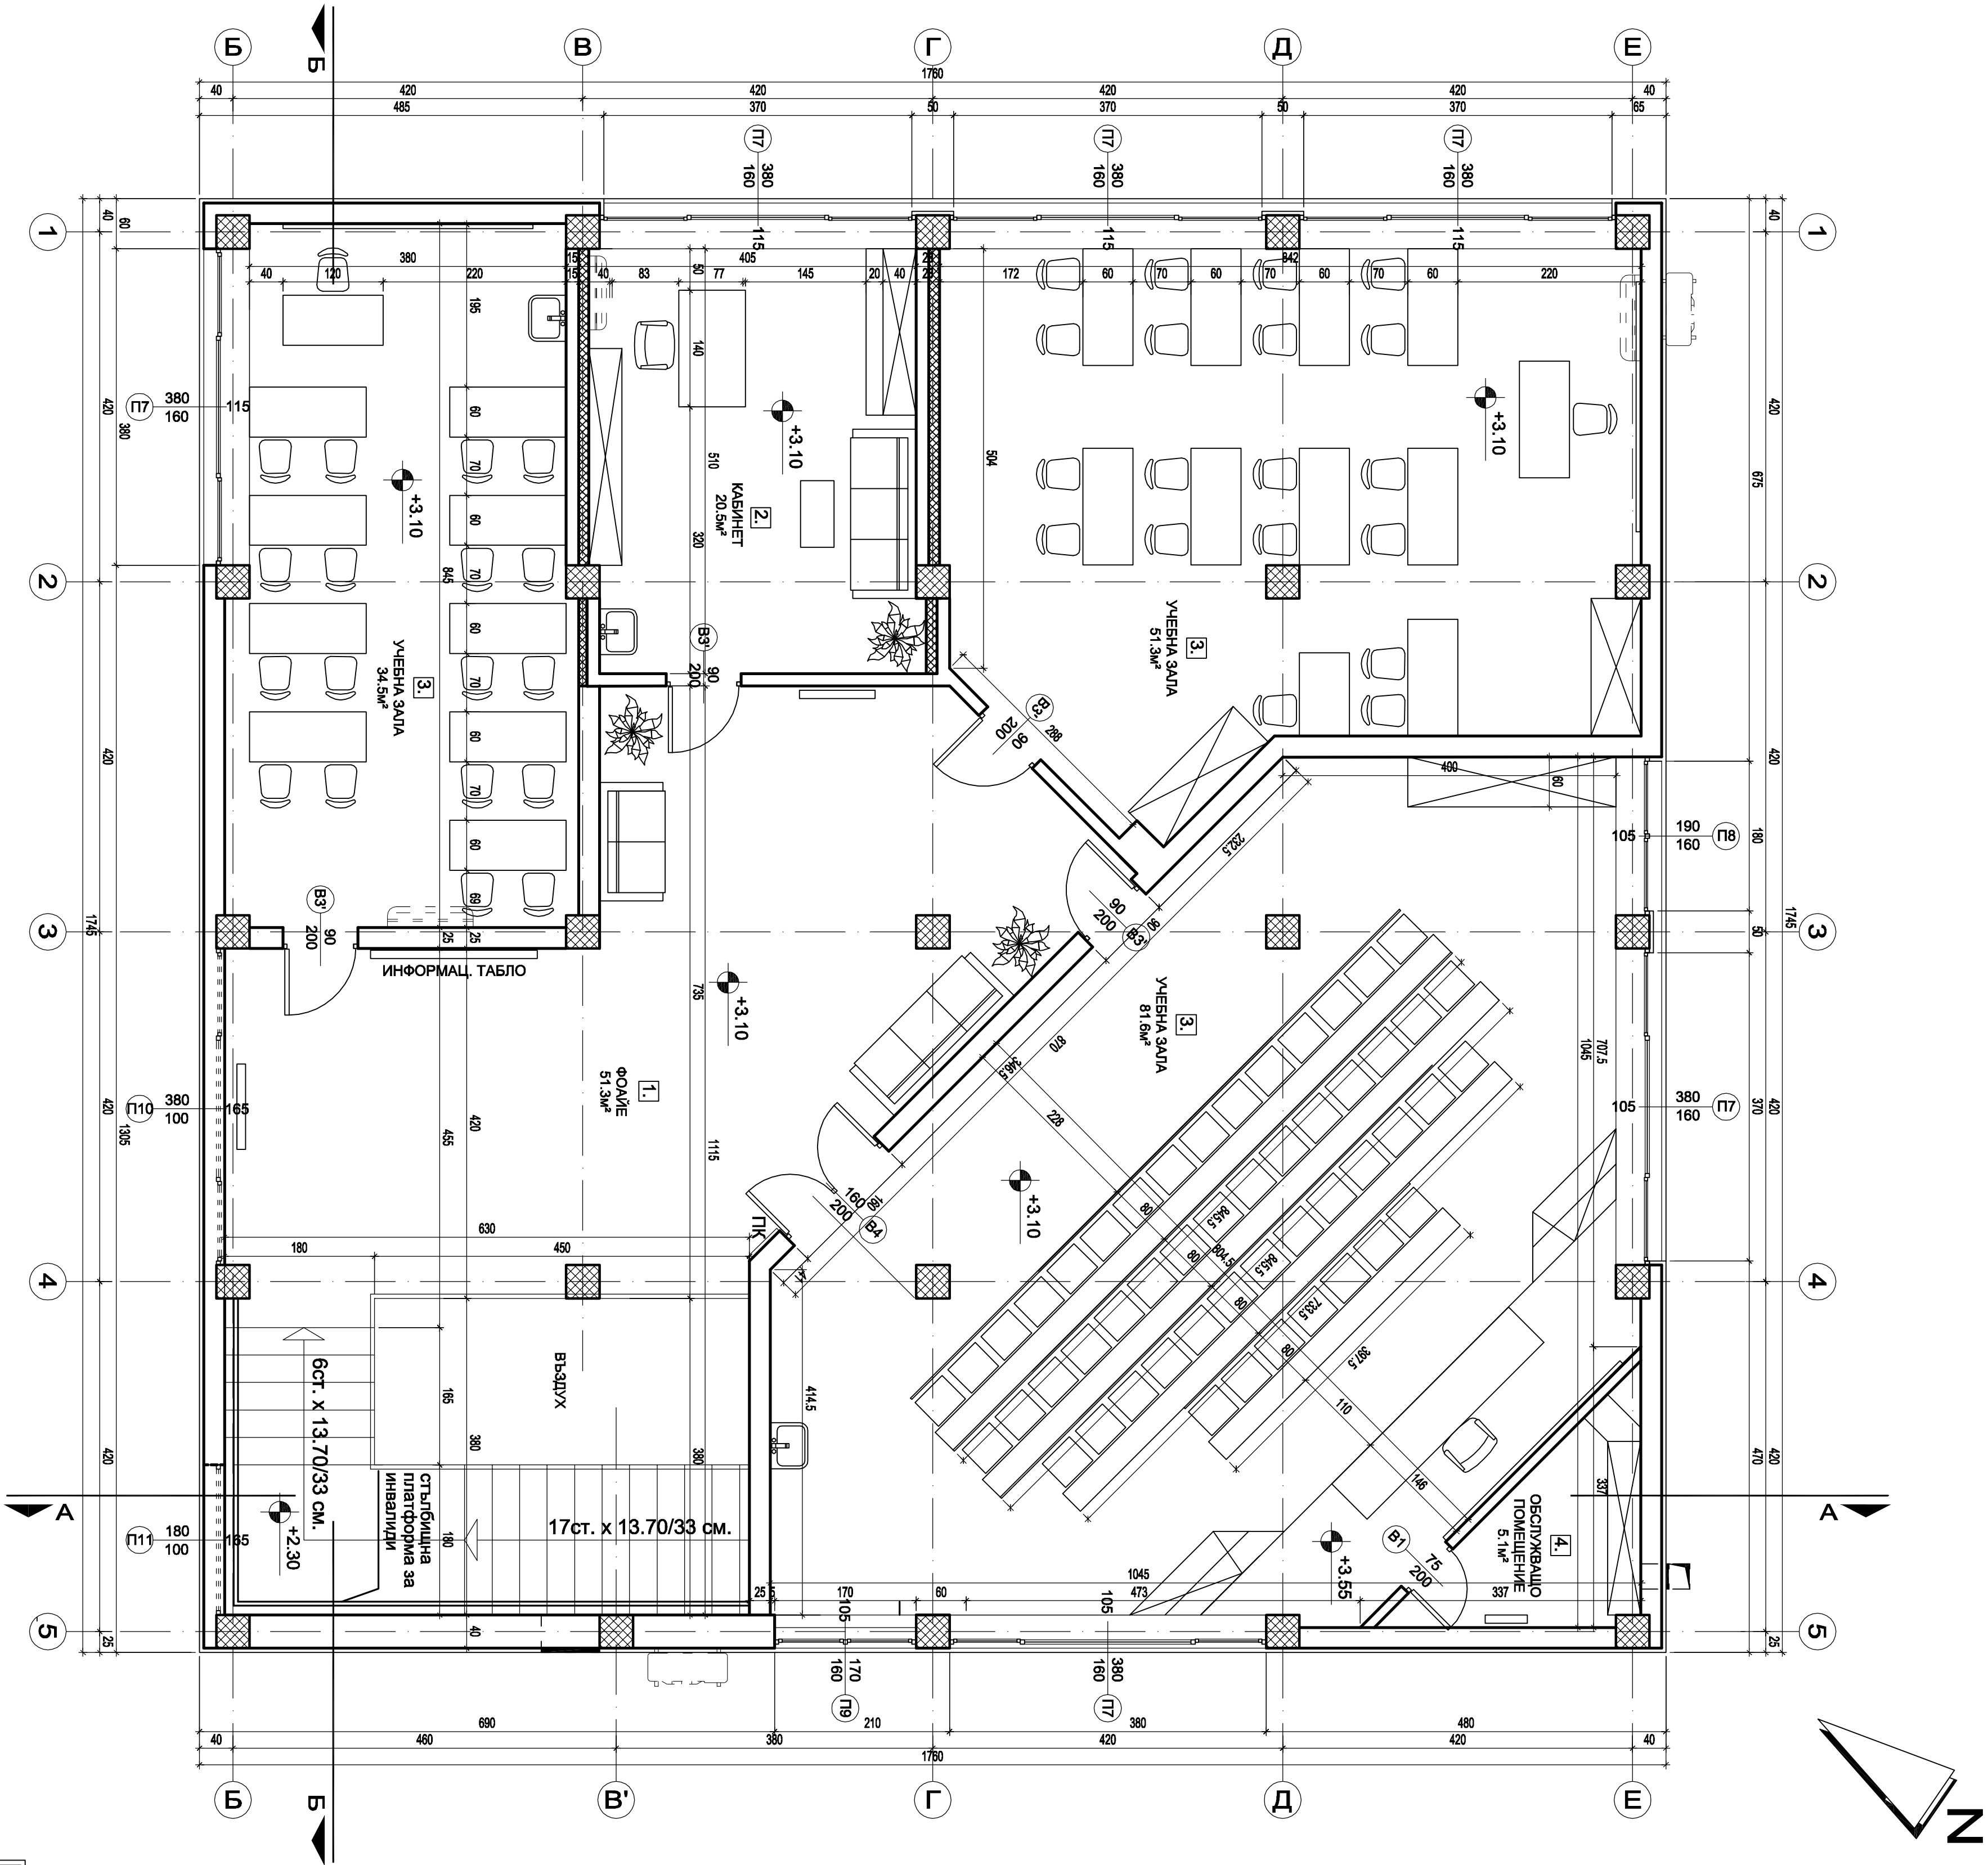

РАЗПРЕДЕЛЕНИЕ ВТОРИ ЕТАЖ

М 1:50

САДЪРЖАНИЕ: РАЗПРЕДЕЛЕНИЕ ВТОРИ ЕТАЖ			
ВЪЗД.	инж. Д. Бочева		
ДАТА:	09/2014.	ЧЕРТЕЖ:	10 МАЩАБ: 1:50

2 3 4