


- ЗАБЕЛЕЖКИ:**
- Всички размери са в см.
 - Отводняването на отпадъта е вътрешно, на козирката - външно.
 - Проектантът препоръчва полагането на направещ камен в отлука и водост. тръби, за да се избегне риск от замръзване.

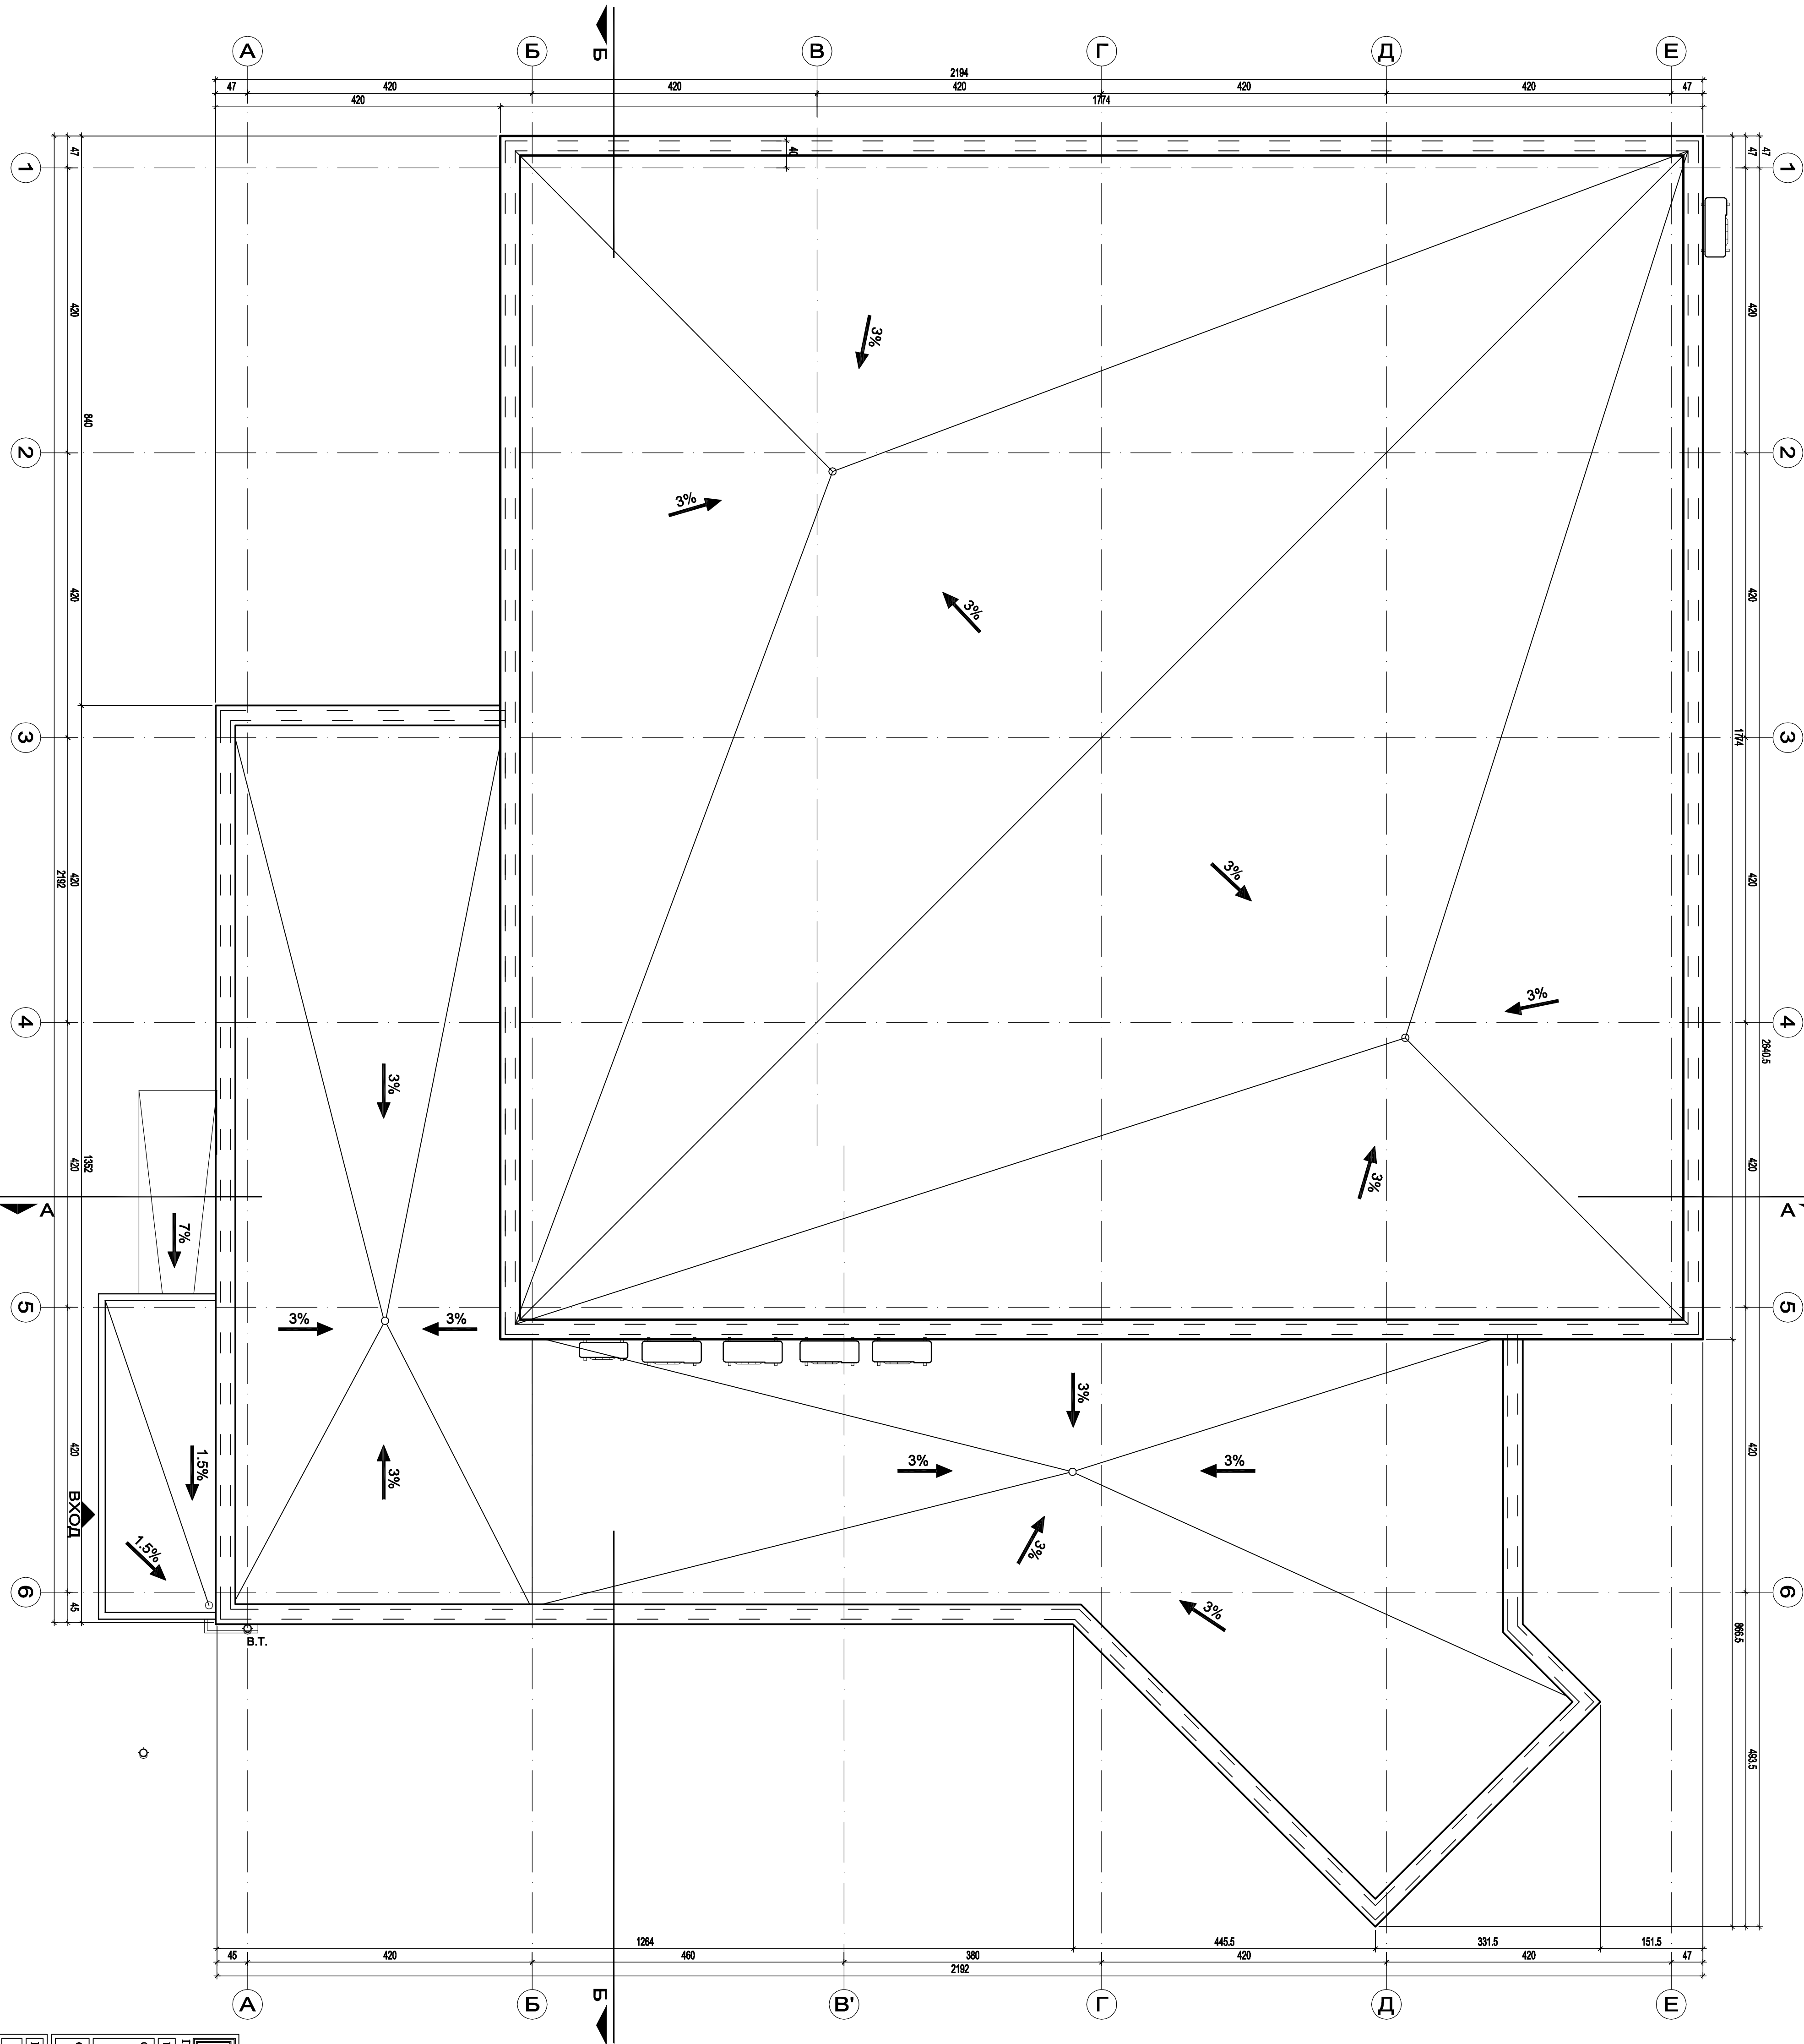

ПЛАН ПОКРИВНИ ЛИНИИ

М 1:50

"СЛАВОВ ТАУЪР" ЕООД										тел. +359 (056) 914 330	
ИТ. СООБЩ. СТУДЕНТСКИ ТРАД, УЛ. ЛЕОФ. ПОСТАН. ПРОСЛАВОВ №4, офис 3/4										e-mail: slavor_tower@abv.bg	
ИНВЕСТИТОР:		НАЦИОНАЛНА СТОПАНСКА АКАДЕМИЯ "РАСКОЛНИКОВ"									
ОБЪКТИ:		ПРОЕКТА НА ПЕРИМЕТРИЧНОТО НА ОСЛОЖНАТИ ПОКРИВИЯ В УЧЕБЕН КОМПЛКС НА ИСТОЧНОТО КРАЙ КЪМ ВЛЪЖ									
		М. СТУДЕНТСКИ ТРАД, П. СООБЩ.									
СТАТУС/КАНАЛ:		ПЛАН ПОКРИВИЯ ЛИНИИ									
ПРОЕКТАНТ:		ИР. М. СЛАВОВ						ЧАСТ:		АРХИТЕКТУРА	
		СЪЛАСУВАНИ ПРОЕКТАНТИ:									
КОНСТРУКЦИЯ		ИР. С. СЛАВОВ				ОБЪК. ВЪ		ИР. С. ПЕТРОВ			
ЕЛЕКТРО		ИР. М. АЛЕКСАНДРОВ				ПЪ, ПЪЗ		ИР. С. СЛАВОВ			
ВЪК		ИР. Д. БОГДАНОВ									
ДАТА:		09.2014г.				ЧЕРТЕЖ:		108		МАШТАБ: 1:50	
								2		3 4	