


ФАСАДА СЕВЕРОЗАПАД
М 1:50

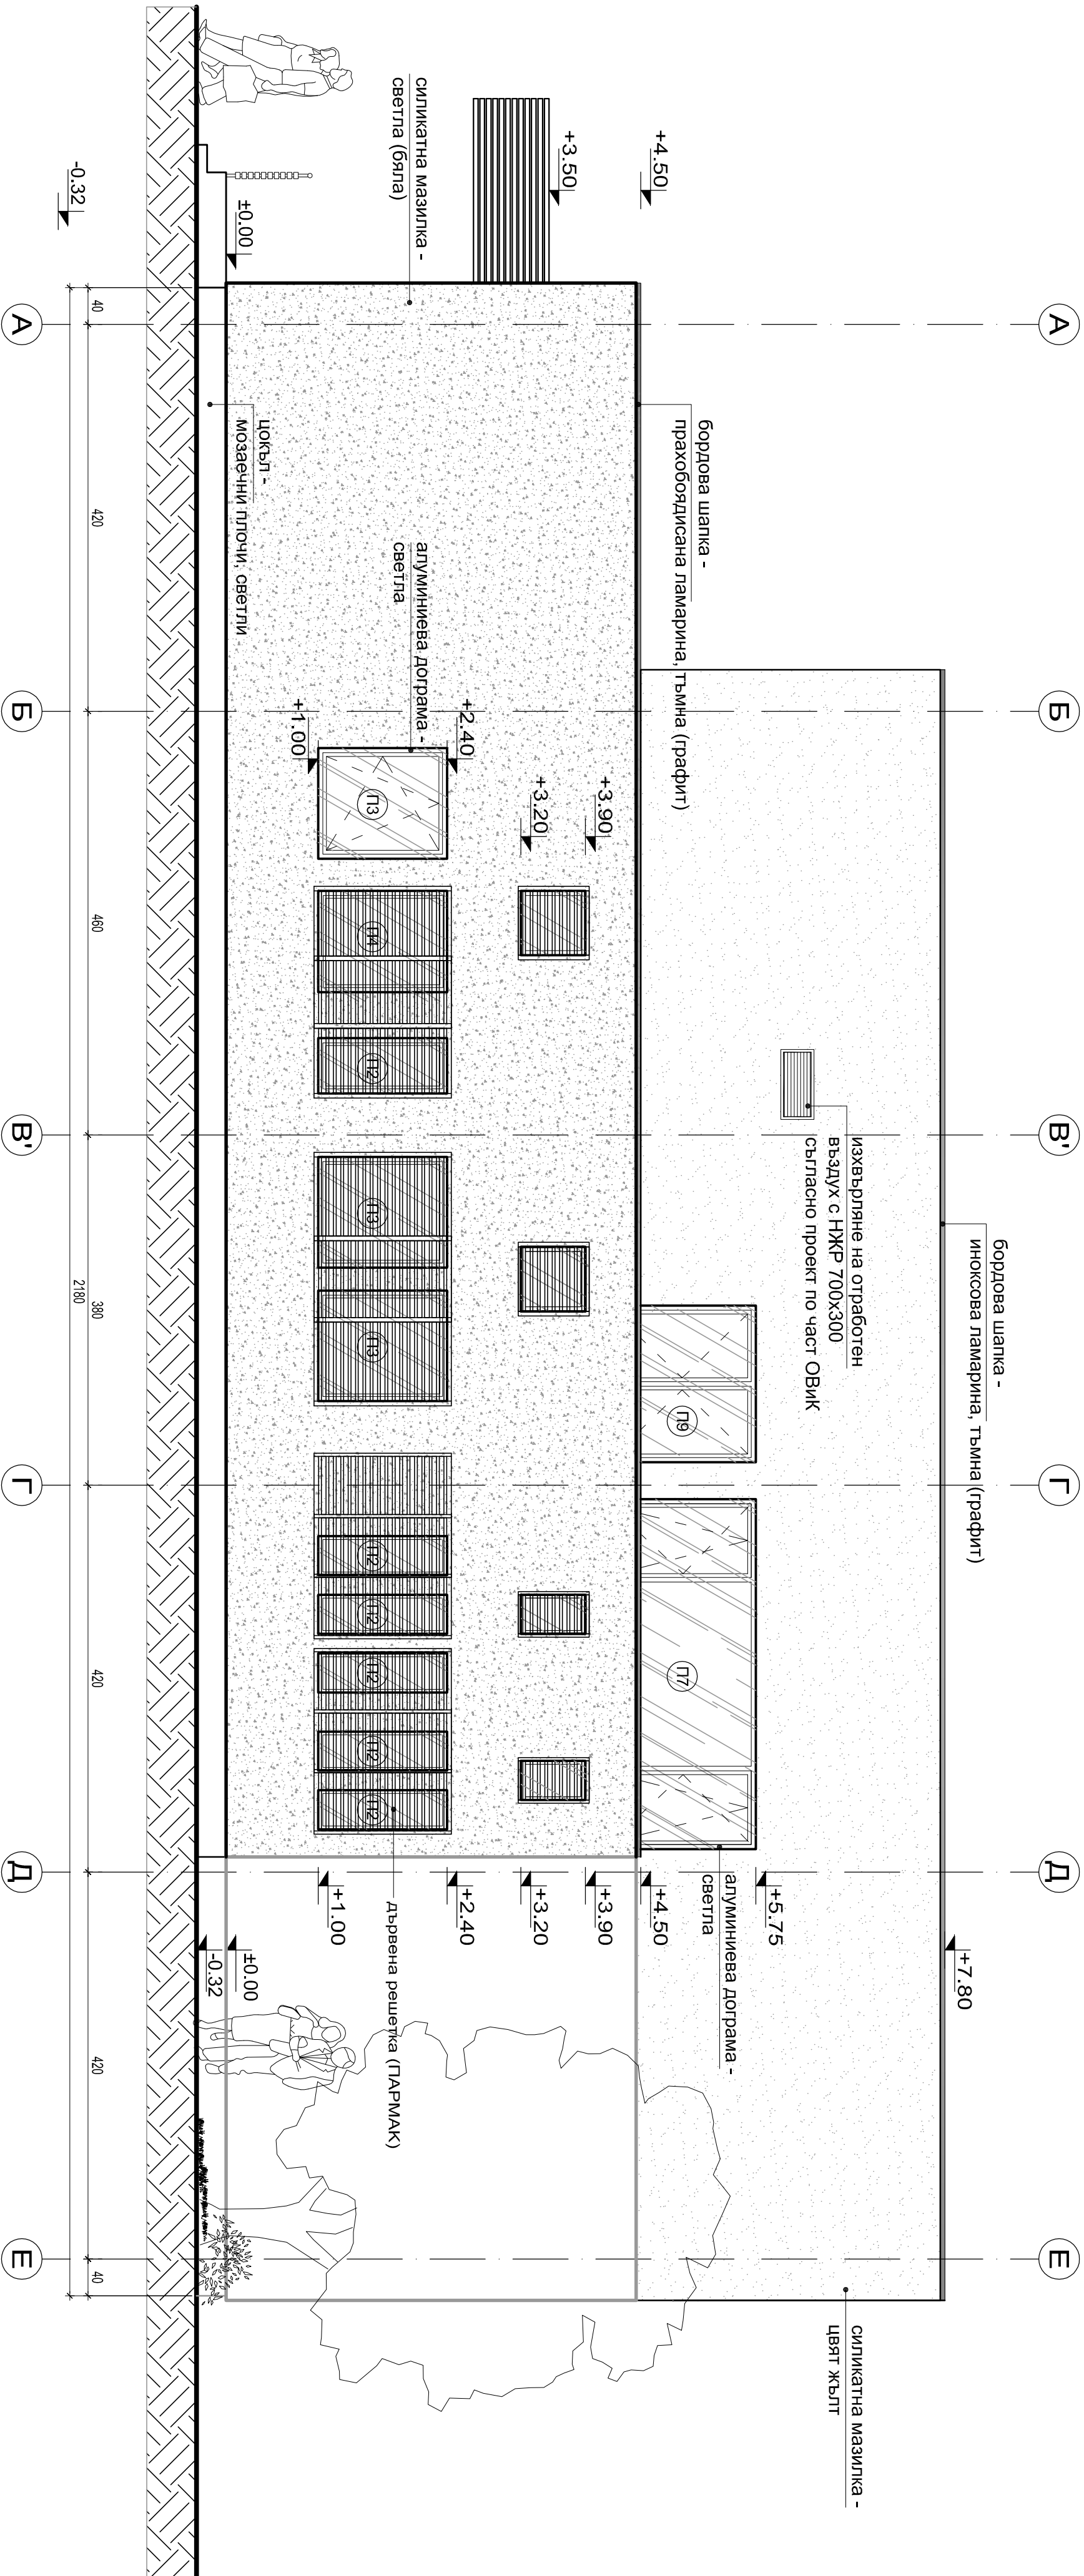

ФАСАДА ЮГОЗАПАД
М 1:50

"И. СТАВОВ ТАУЪР" ЕООД		виз. +350 0890 014 330
ИП. С. СЛАВЯН, СТУДЕНТСКИ ПРАЦ. УЛ. "ПРОФ. ДИМИТАР БЛАГОДАНОВ" №1, ОФИС 3-А		смет. бланк, договорен бл.
ИНВЕСТИТОР:	НАЦИОНАЛНА СЛУЖБА ЗА АКЦИДЕНТНА ТЕХНИКА	
ОБЕКТ:	ПРОЕКТ НА ПРЕДНАЗНАЧЕНИЕТО НА ОБСЛУЖВАЩИ ПОМЕЩЕНИЯ В УЧЕБЕН КОМПЛЕКС НА НАЦИОНАЛНОТО УЧЕБНО-НАУЧНО ЦЕНТЪР	
СТЕПЕН НА ПРОЕКТА:	ФАСАДА СЕВЕРОЗАПАД	
ПРОЕКТАНТ:	г-н М. СЛАВЯНОВ	ЧАСТ: АРХИТЕКТУРА
КОНСТРУКЦИИ:	инж. С. СЛАВЯНОВ	ОБЪКТИВ: инж. С. СЛАВЯНОВ
ЕЛЕКТРО:	инж. М. АНДАНОВ	ИНЖ. М. АНДАНОВ
ВЪЗД.	инж. Д. БОЛЕВ	ИНЖ. Д. БОЛЕВ
ДАНЪН:	09.2018	ЧЕРТЕЖ: 12 МАЩАБ: 1:50