


ЗАЧЕМАНЕ - ФАСАДА СЕБЕРОЗАТАД
M 1:50

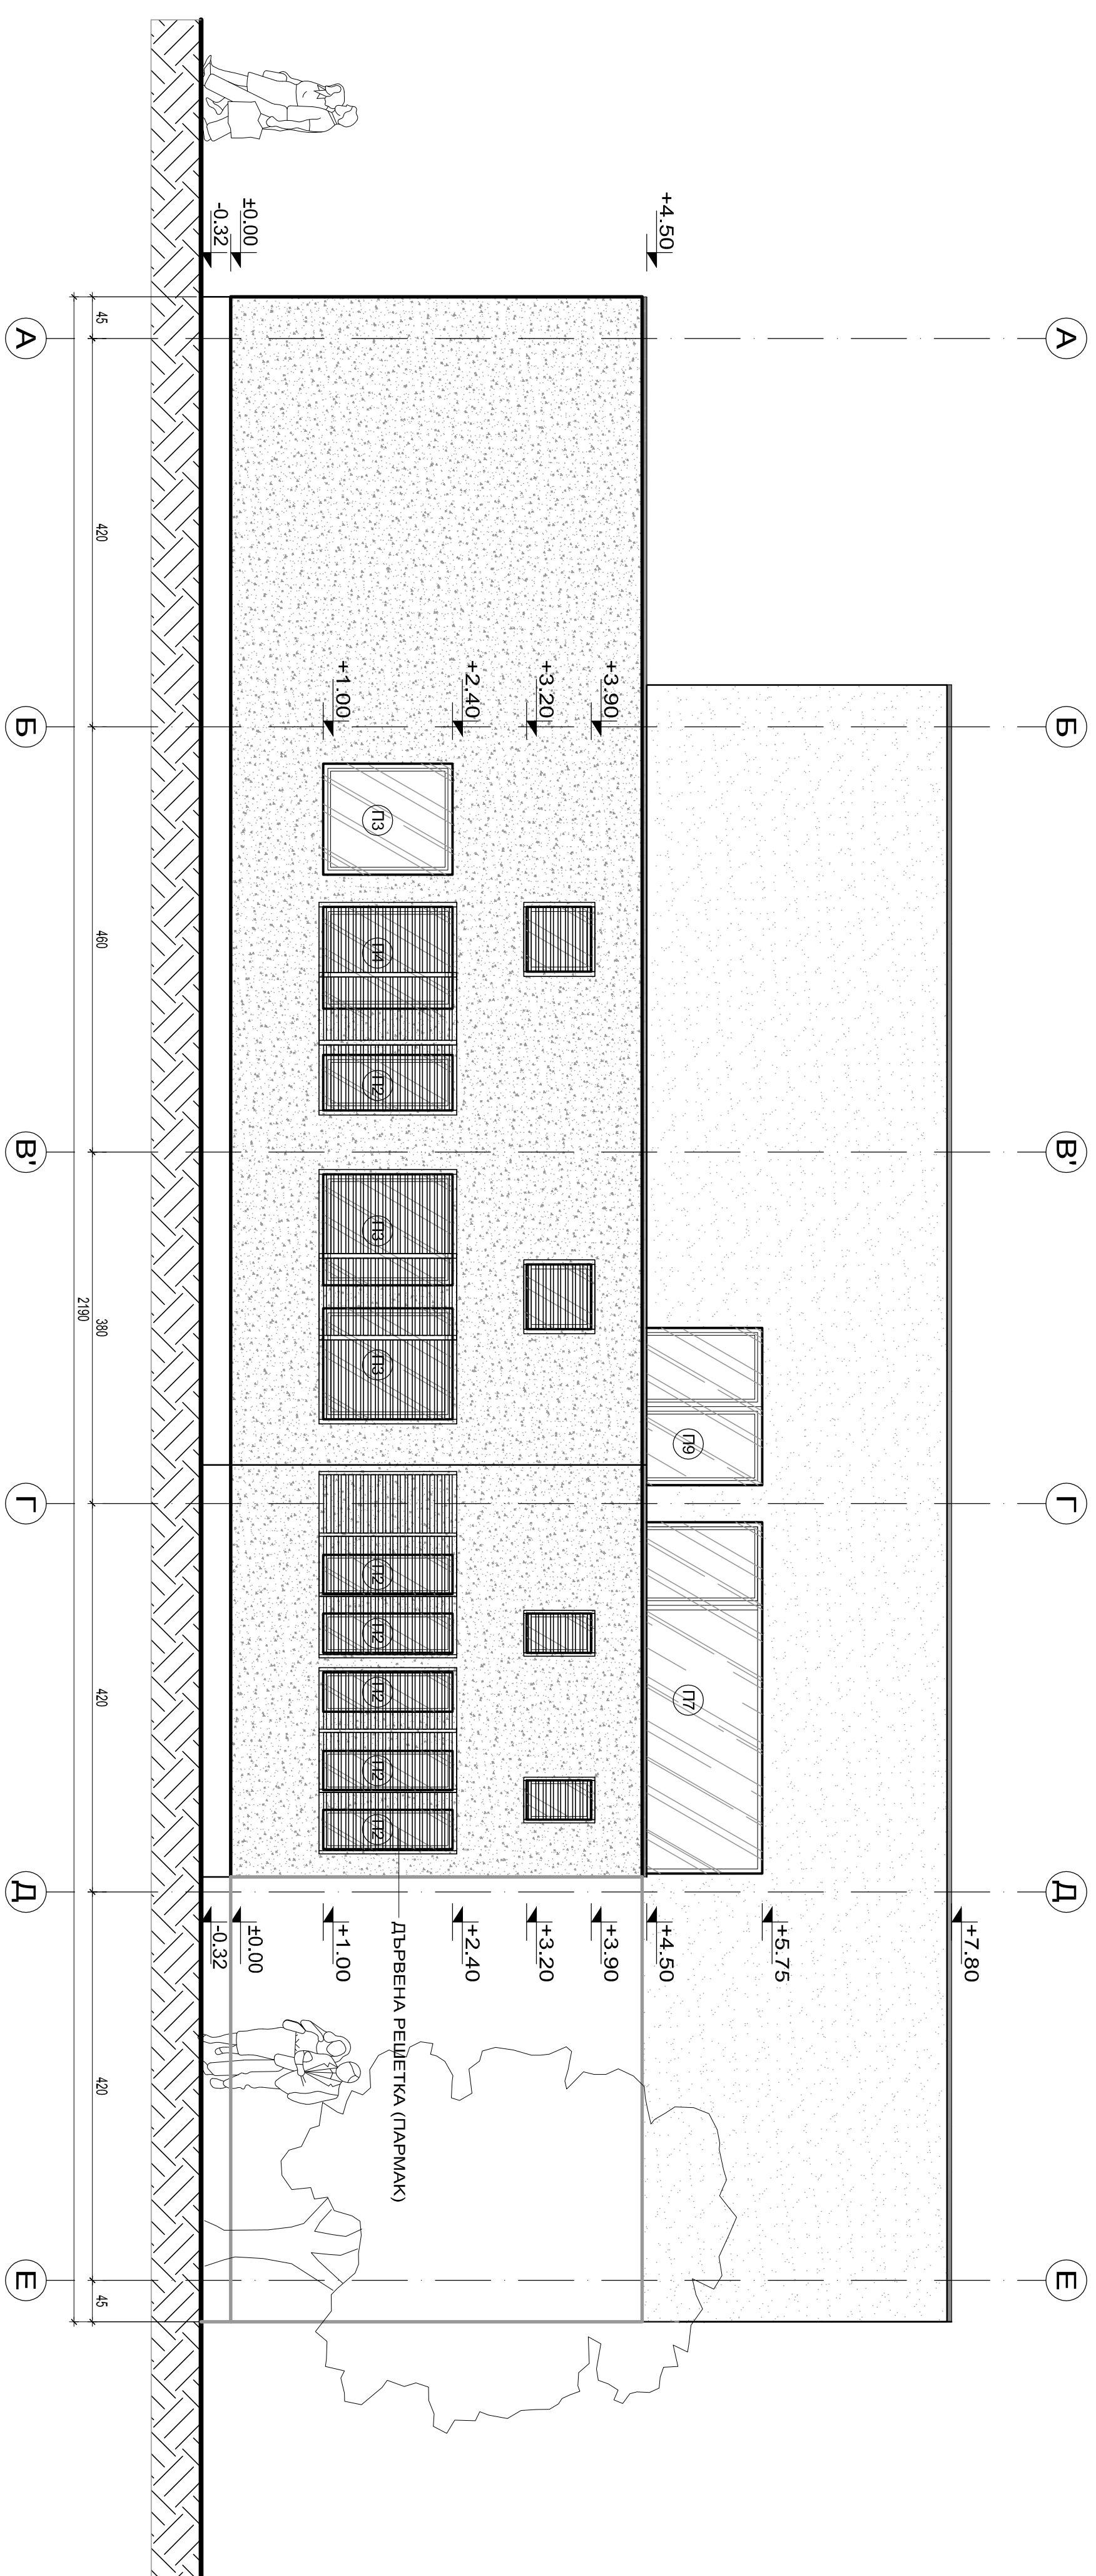

ЗАСНЕМАНЕ - ФАСАДА ПОГОЗАПТАД
М 1:50

"СЛАВОВ ТАУЪР" ЕООД		тел. +359 (0)6 914 330	
		e-mail: slavov_jover@mail.bg	
ПР. СОБИЯ, СТУДЕНЧЕСКИ ПЪЛ. УЛ. ЛЮБОВ ПОДЛАН ПОСРЕДНОУА, ОФИСА 34			
ИНТЕРИТОР:	НАПОДНОАНА СЛУПЪТНА АКАДЕМИЯ, ВАСИЛ ЛЕВСКИ		
ОБЕКТ:	ПЪРВАНА НА ПРЕДНАЧАЛЕНИЕТО НА ОСЛУЖИВАМИ ПОДПОМЕНА В ЧРЕДНИ КОПУТИС НА ИНЖЕНТОРСТВО КЪМ ЕЛЪР		
СЪЛЪЖАНИЕ:	М. СТУДЕНЧЕСКИ ПЪЛ. ПР. СОБИЯ		
АДМИНИСТРАТИВНО ЗАСЪЩАВАНЕ - ДОКАЗАЛ ПОУЩАВАЛ ДОКАЗАЛ СЕРВИЗОВАЛ			
ПРОЕКТАНТ:	г-нр. М. Сомбон		
СЪЛЪЩАВАМИ ПРОЕКТАНТИ:			
КОНСТРУКЦИИ	инж. С. Сомон	ОБЪК. ЕЕ	инж. С. Пиревон
ЕЛЕКТРИТО	инж. М. Хамондон	ПЪЛ. ТИБ	инж. С. Сомон
ВЪК	инж. Д. Вонон		
ДЪТА:	09.09.2014г.	ЧЕРТЕЖ.	5 МАШИЛ 1:50
		2 3	