


№ помещения	под	стени	таван
1 ФОАМЕ	граниторес	латекс	латекс
2 КАБИНЕТ	ПВЦ настилка	латекс	латекс
3 УЧЕБНА ЗАЛА	ПВЦ настилка	латекс	латекс
4 СКЛАД	ПВЦ настилка	латекс	латекс

ЗАБЕЛЕЖКА:
ПРИ СТОПЕНОПОСТАВЯНЕТО РАБОТИ ВНИМАТЕЛНО ДА СЕ ДЕКОНТРА-
ОКЧИРАТ ДЪРВЕНИ ТАВАН И СЛЕД ИЗПЪРВЕНЕТО ИМ ДА СЕ ВЪССТАВЯТ ОКАЧЕНИИ ТАВАН.

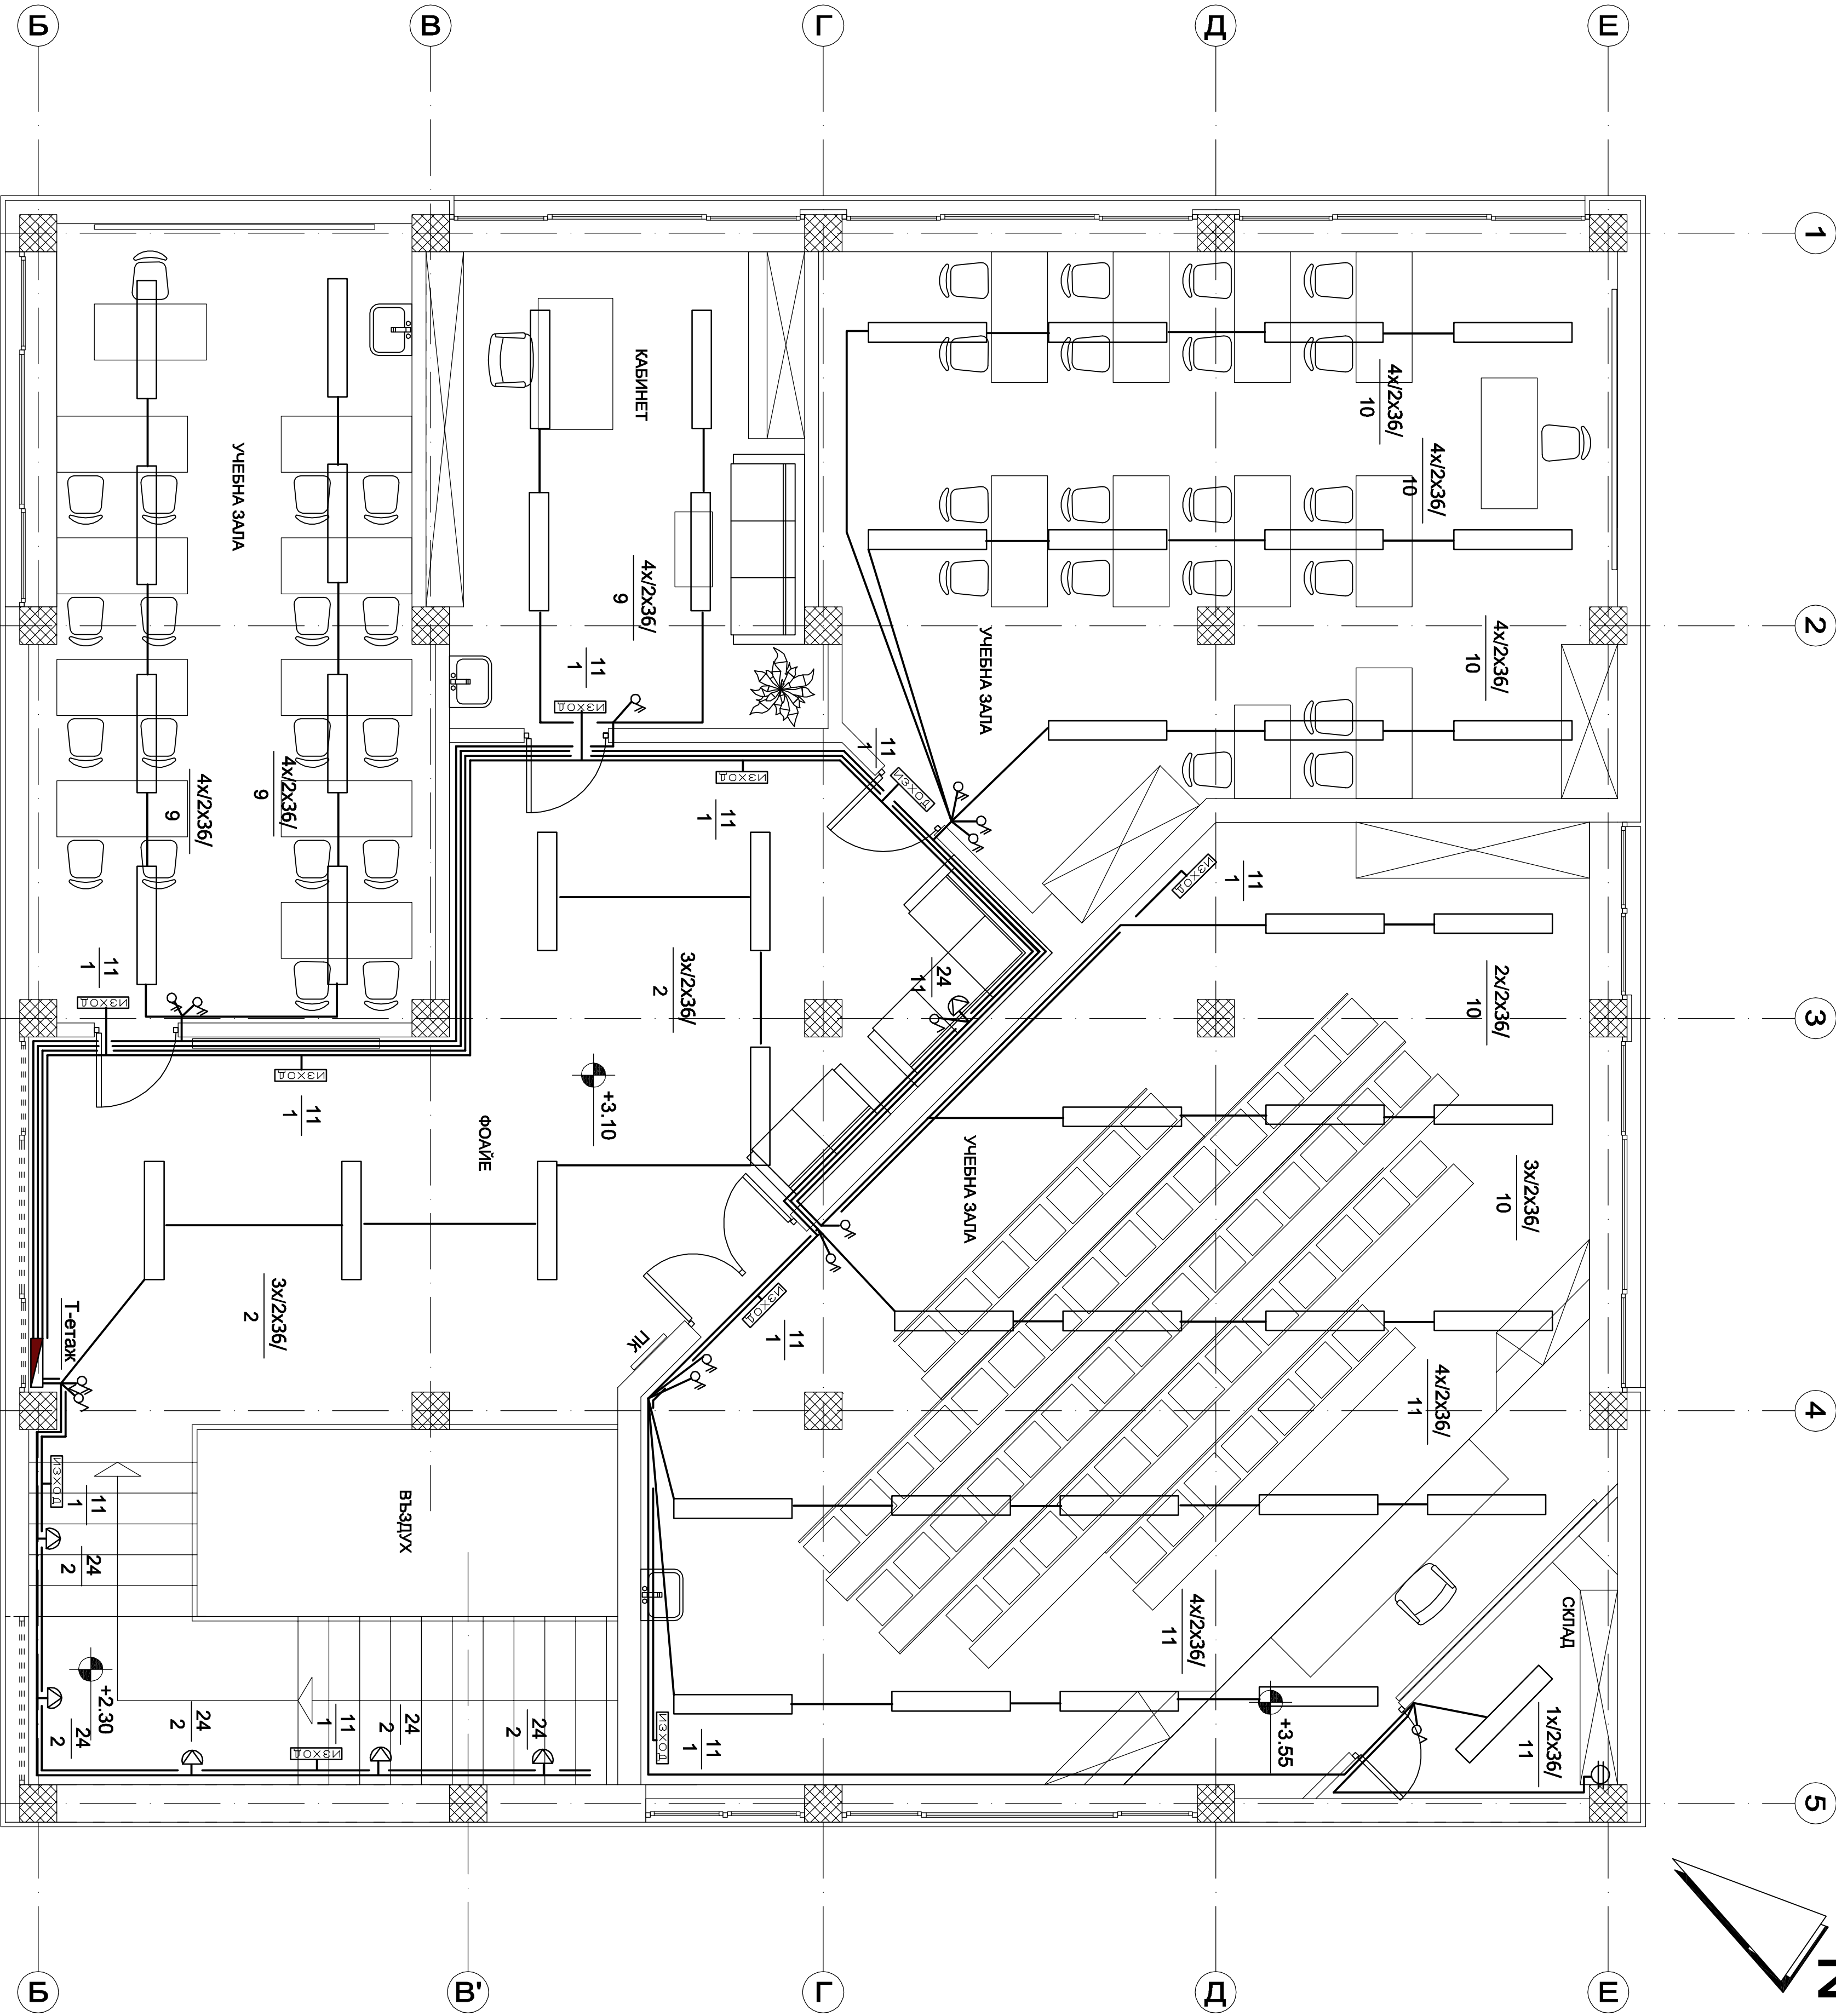

ЛЕГЕНДА	
	Главно електромерно табло
	Разпределително табло
	Бойлерно табло
	Силово табло
	Свичен аплик
	Оса, табло за монтаж на таван
	Плафонiera
	Противопожарна плафонiera
	Гум.оса, табло 4x18 w-вграждане
	Гум.оса, табло 4x18 w-противовол.
	Гум.оса, табло 2x36 w
	Гум.оса, табло 2x18 w
	Гум.оса, табло 2x36w, 2x18w IP54
	Евакуационно оса, табло
	Ключ единичен
	Ключ двоен
	Ключ диваторен
	Ключ потенциометър
	Монофазен контакт тип "Шумо" единичен
	Монофазен контакт тип "Шумо" монтиран на колонна
	Трифазен контакт тип "Шумо"
	Мощност на консуматора (w)
	Номер на тока кръг

- ЗАБЕЛЕЖКИ:
- Осветителната инсталация ще се изпълни с проводник ПВВ-МБ1 3x1,5mm2 положен скрито под мазилката
 - Силовата инсталация ще се изпълни с проводник ПВВ-МБ1 3x2,5mm2 положен скрито под мазилката
 - Всички контакти, без означените се монтират на височина Н=0,50 м. от готов под
 - Всички ключове за управление на осветлението се монтират на височина Н=1,0 м. от готов под
 - Видът и модела на осветителните тела са по избор на архитекта и собственика.
 - Във всички мюри помещения вятро и навети се монтират оса, тела в противопожарно изпълнение.

"СЛАВОВ ТАУЪР" ЕООД		тел: +359 (096) 914 330
ГР. СООФИЯ, СТУДЕНТСКИ ГРАД, УЛ. Д-РОФ. ЙОРДАН ЙОСИФОВ №4, офис 3/4		e-mail: slavov_tower@mail.bg
ИНВЕСТИТОР:		НАЦИОНАЛНА СТОПНА АКАДЕМИЯ "ВАСИЛ ЛЕВСКИ"
ОБЕКТ:		"ПРОЕКАНА НА ПРЕДНАЗНАЧЕНИЕТО НА ОКСЛУЖВАЩИТЕ ПОМЕЩЕНИЯ В УЧЕБЕН КОМПЛКС НА ИНСКОТО ЕЛТО КЪМ ЕЛ-ГР"
СЪДЪРЖАНИЕ:		М. СТУДЕНТСКИ ГРАД, ГР. СООФИЯ
ВЪВЕДЕНИЕ		ВЪВЕДЕНИЕ

ПРОЕКТАНТ:		ЧАСТ:		ЭЛЕКТРО	
ИЗМ. М. Архитектура					
СЫЛАСЫВАЛТИ ПРОЕКТАНТИ:					
АРХИТЕКТУРА	ИЗМ. М. Среда	Общ. ББ	ИЗМ. С. Территория		
КОМПЬЮТЕРИ	ИЗМ. С. Среда	ИТБ, ИТБ	ИЗМ. С. Среда		
ББК	ИЗМ. Д. Система				
ДАТА:	06/2014.		ЧЕРТЕЖ:	4	МАШИН: 1:50
				2	3
				4	