


ЗАБЕЛЕЖКИ


[illegible]



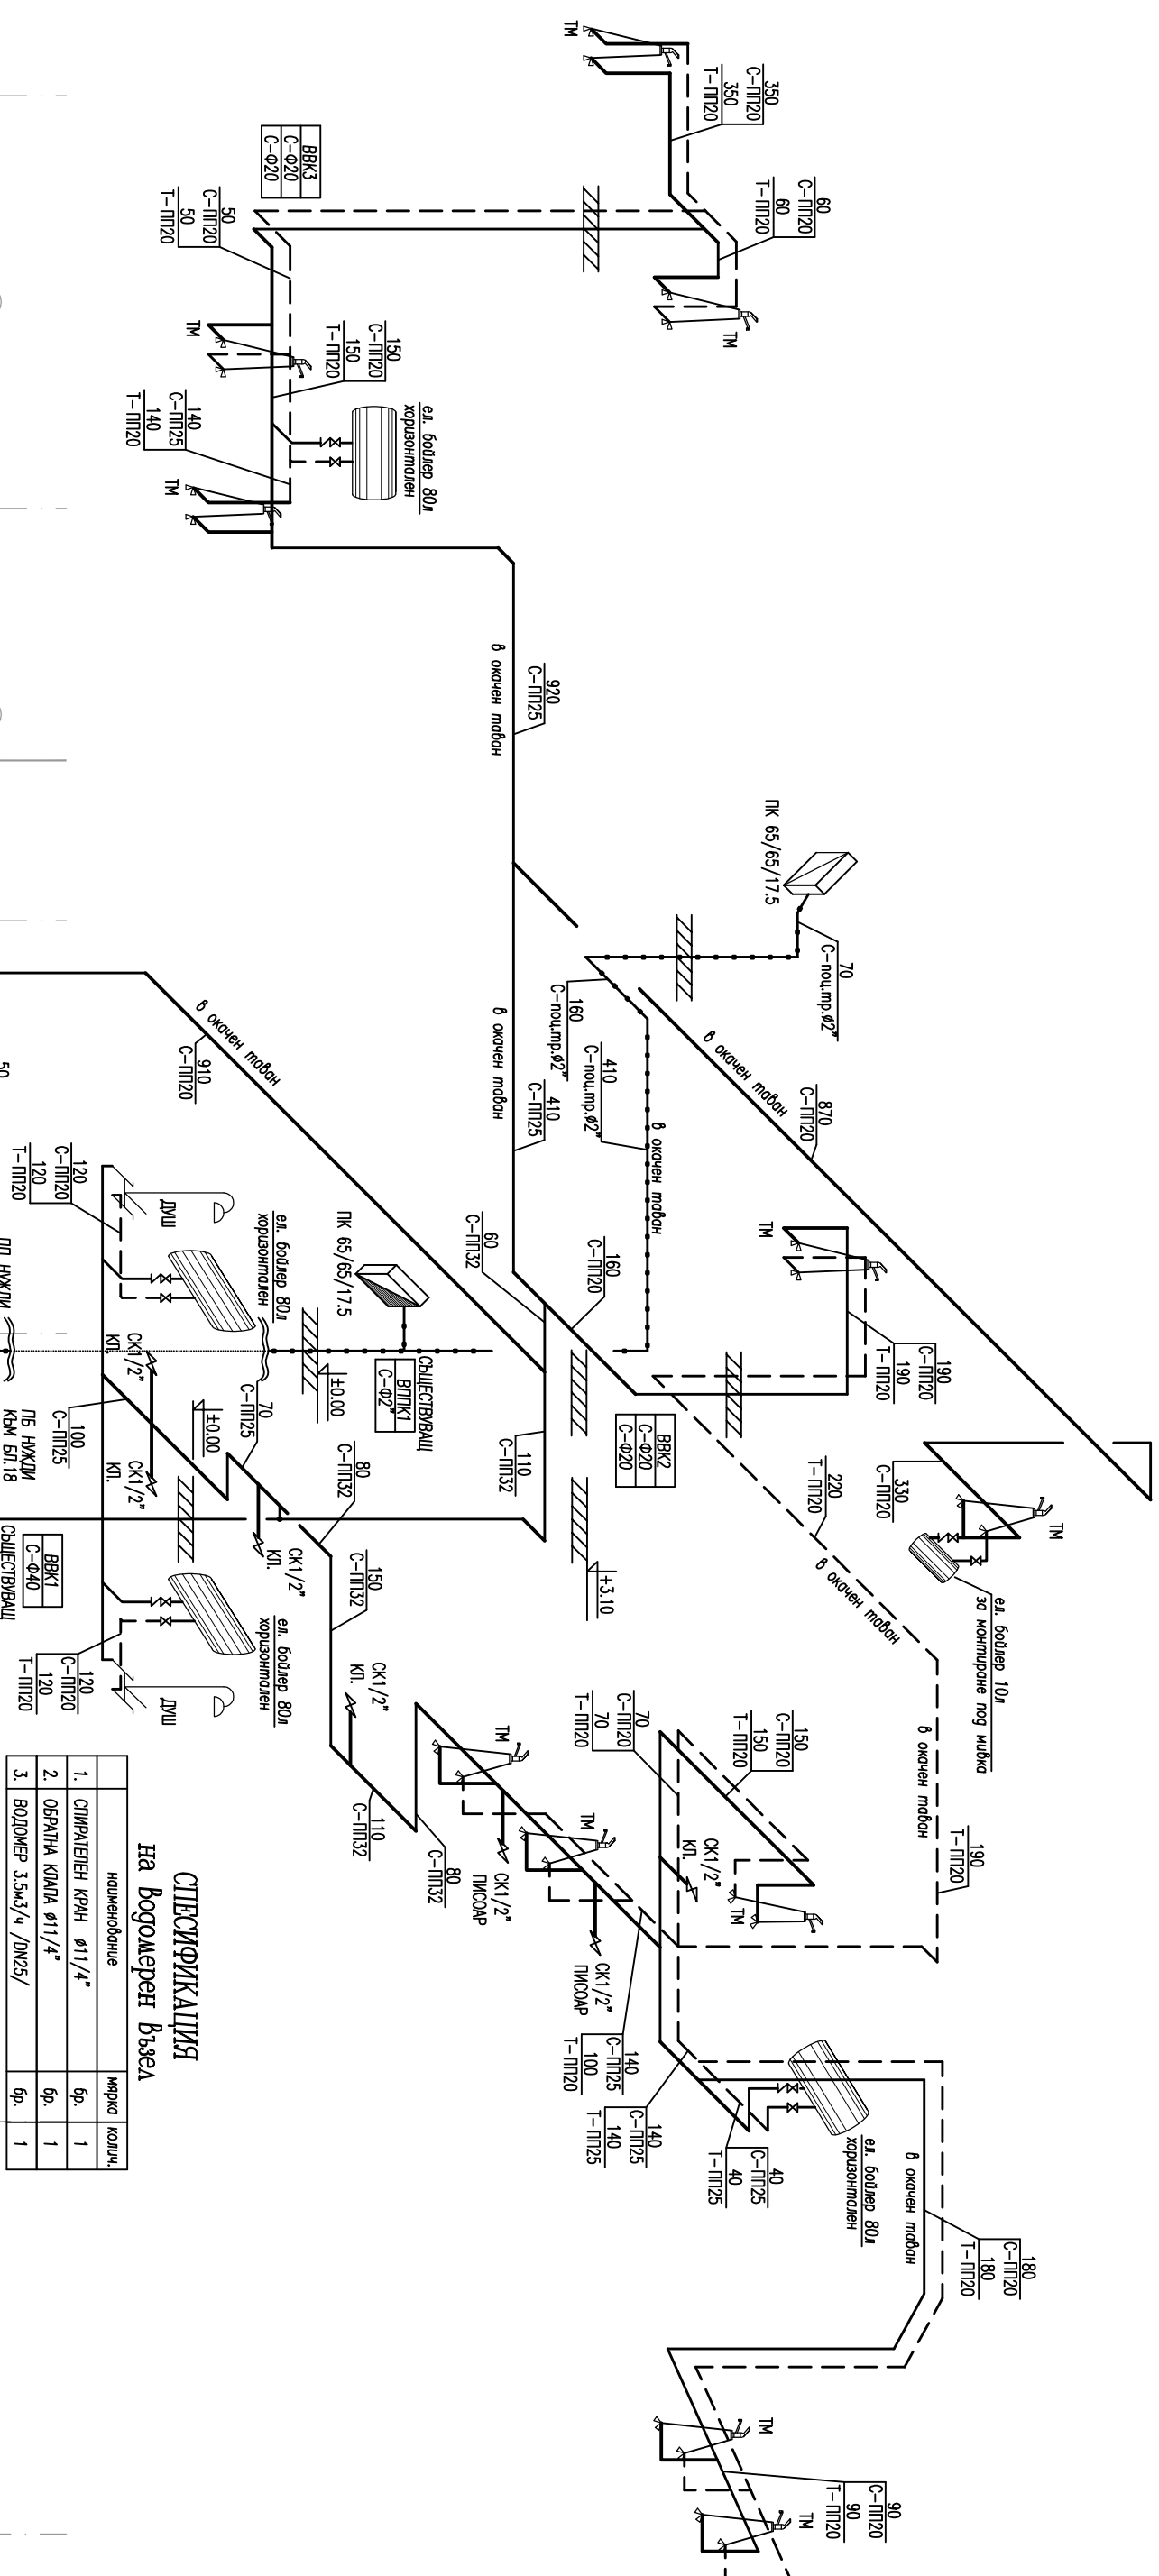

	количество	материал

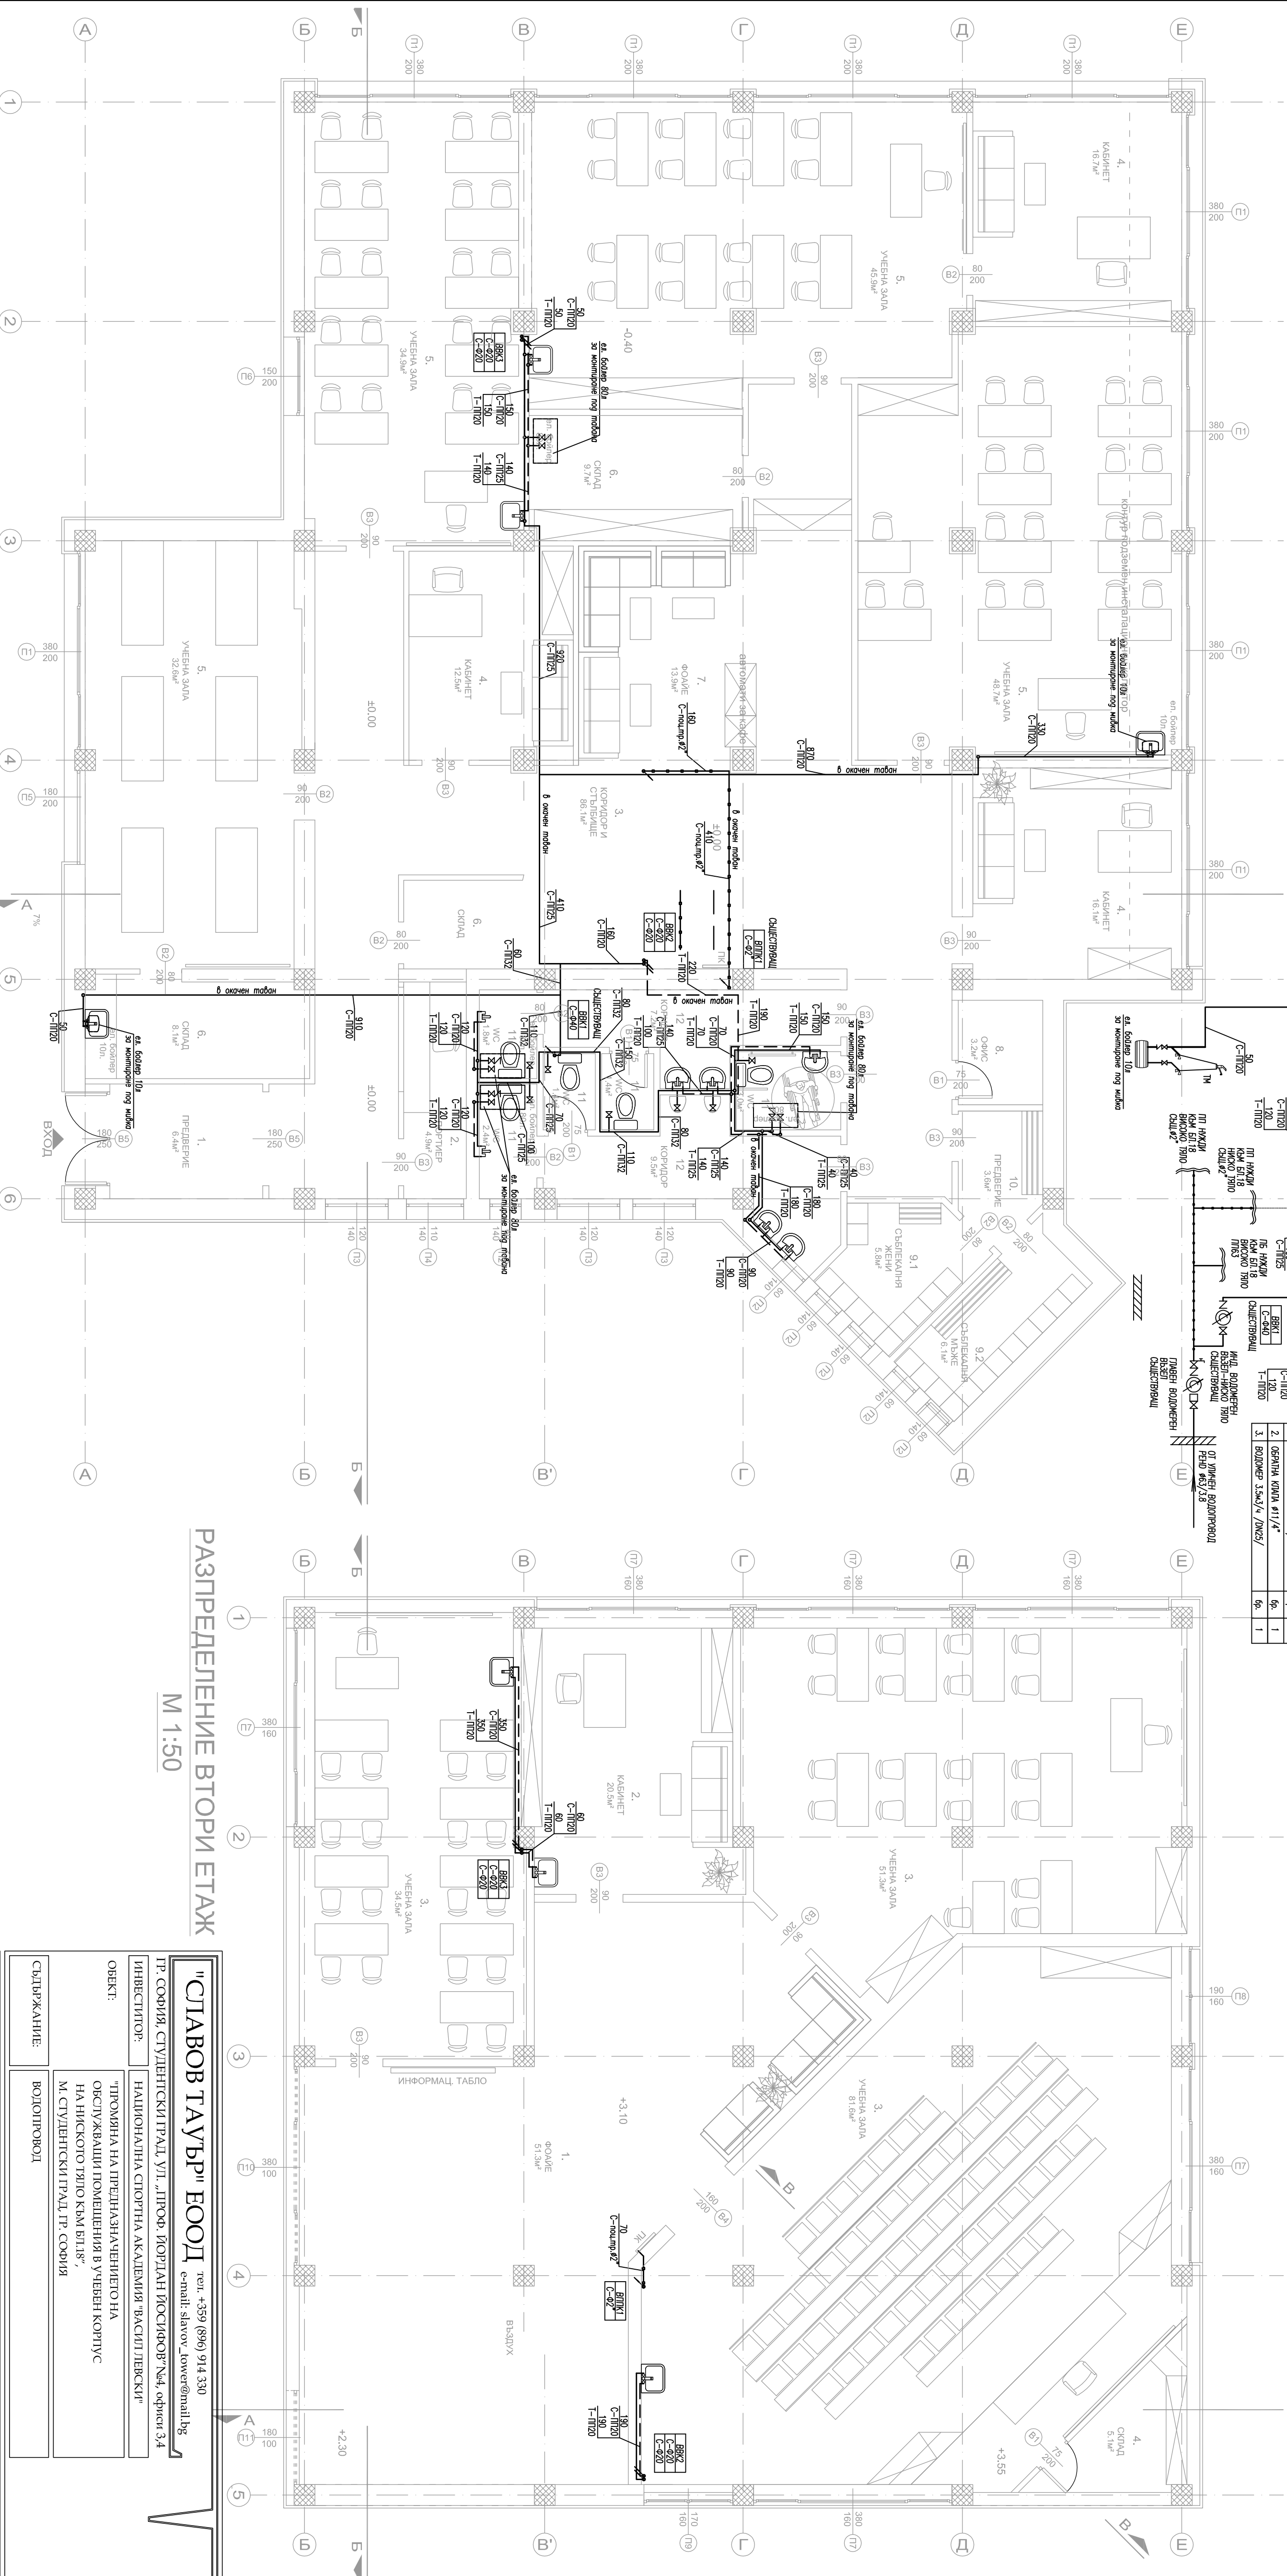


M 1:50

РАЗПРЕДЕЛЕНИЕ ПЪРВИ ЕТАЖ

M 1:50

"СТАВОВ ТАУЪР" ЕООД тел. +359 (896) 914 330 e-mail: stavov_tower@mail.bg	

