




ЗАБЕЛЕЖКИ





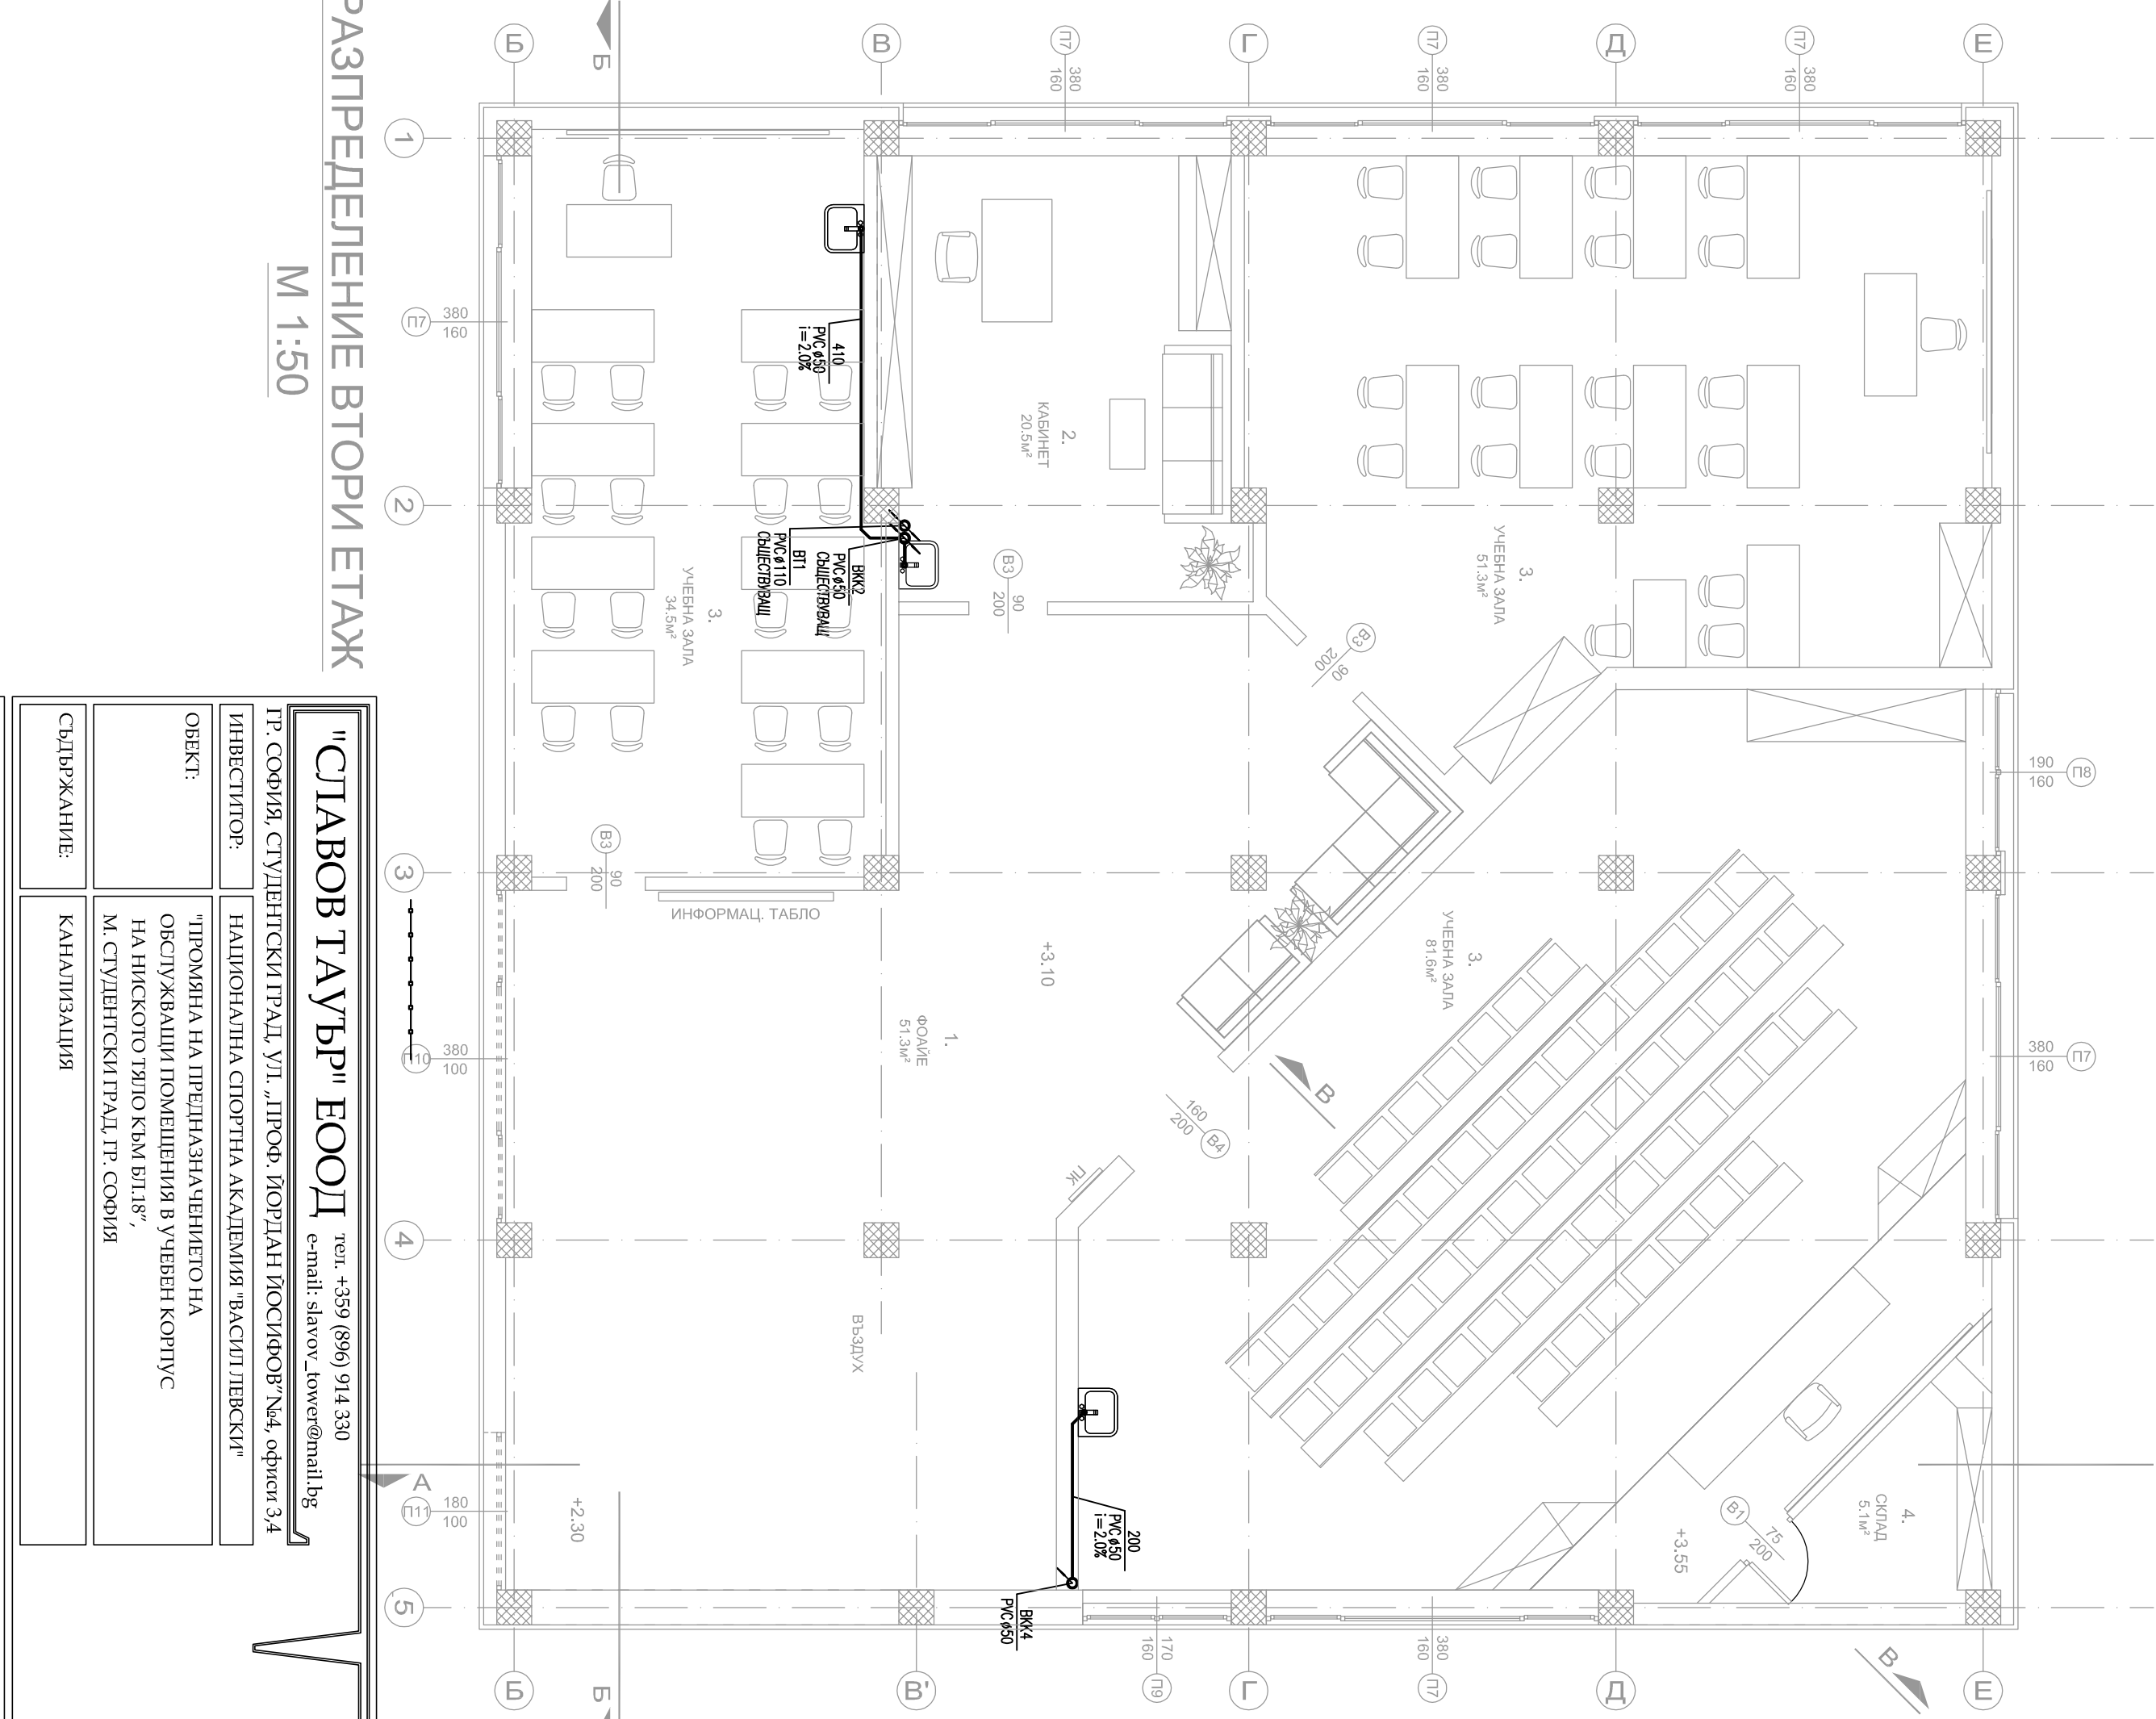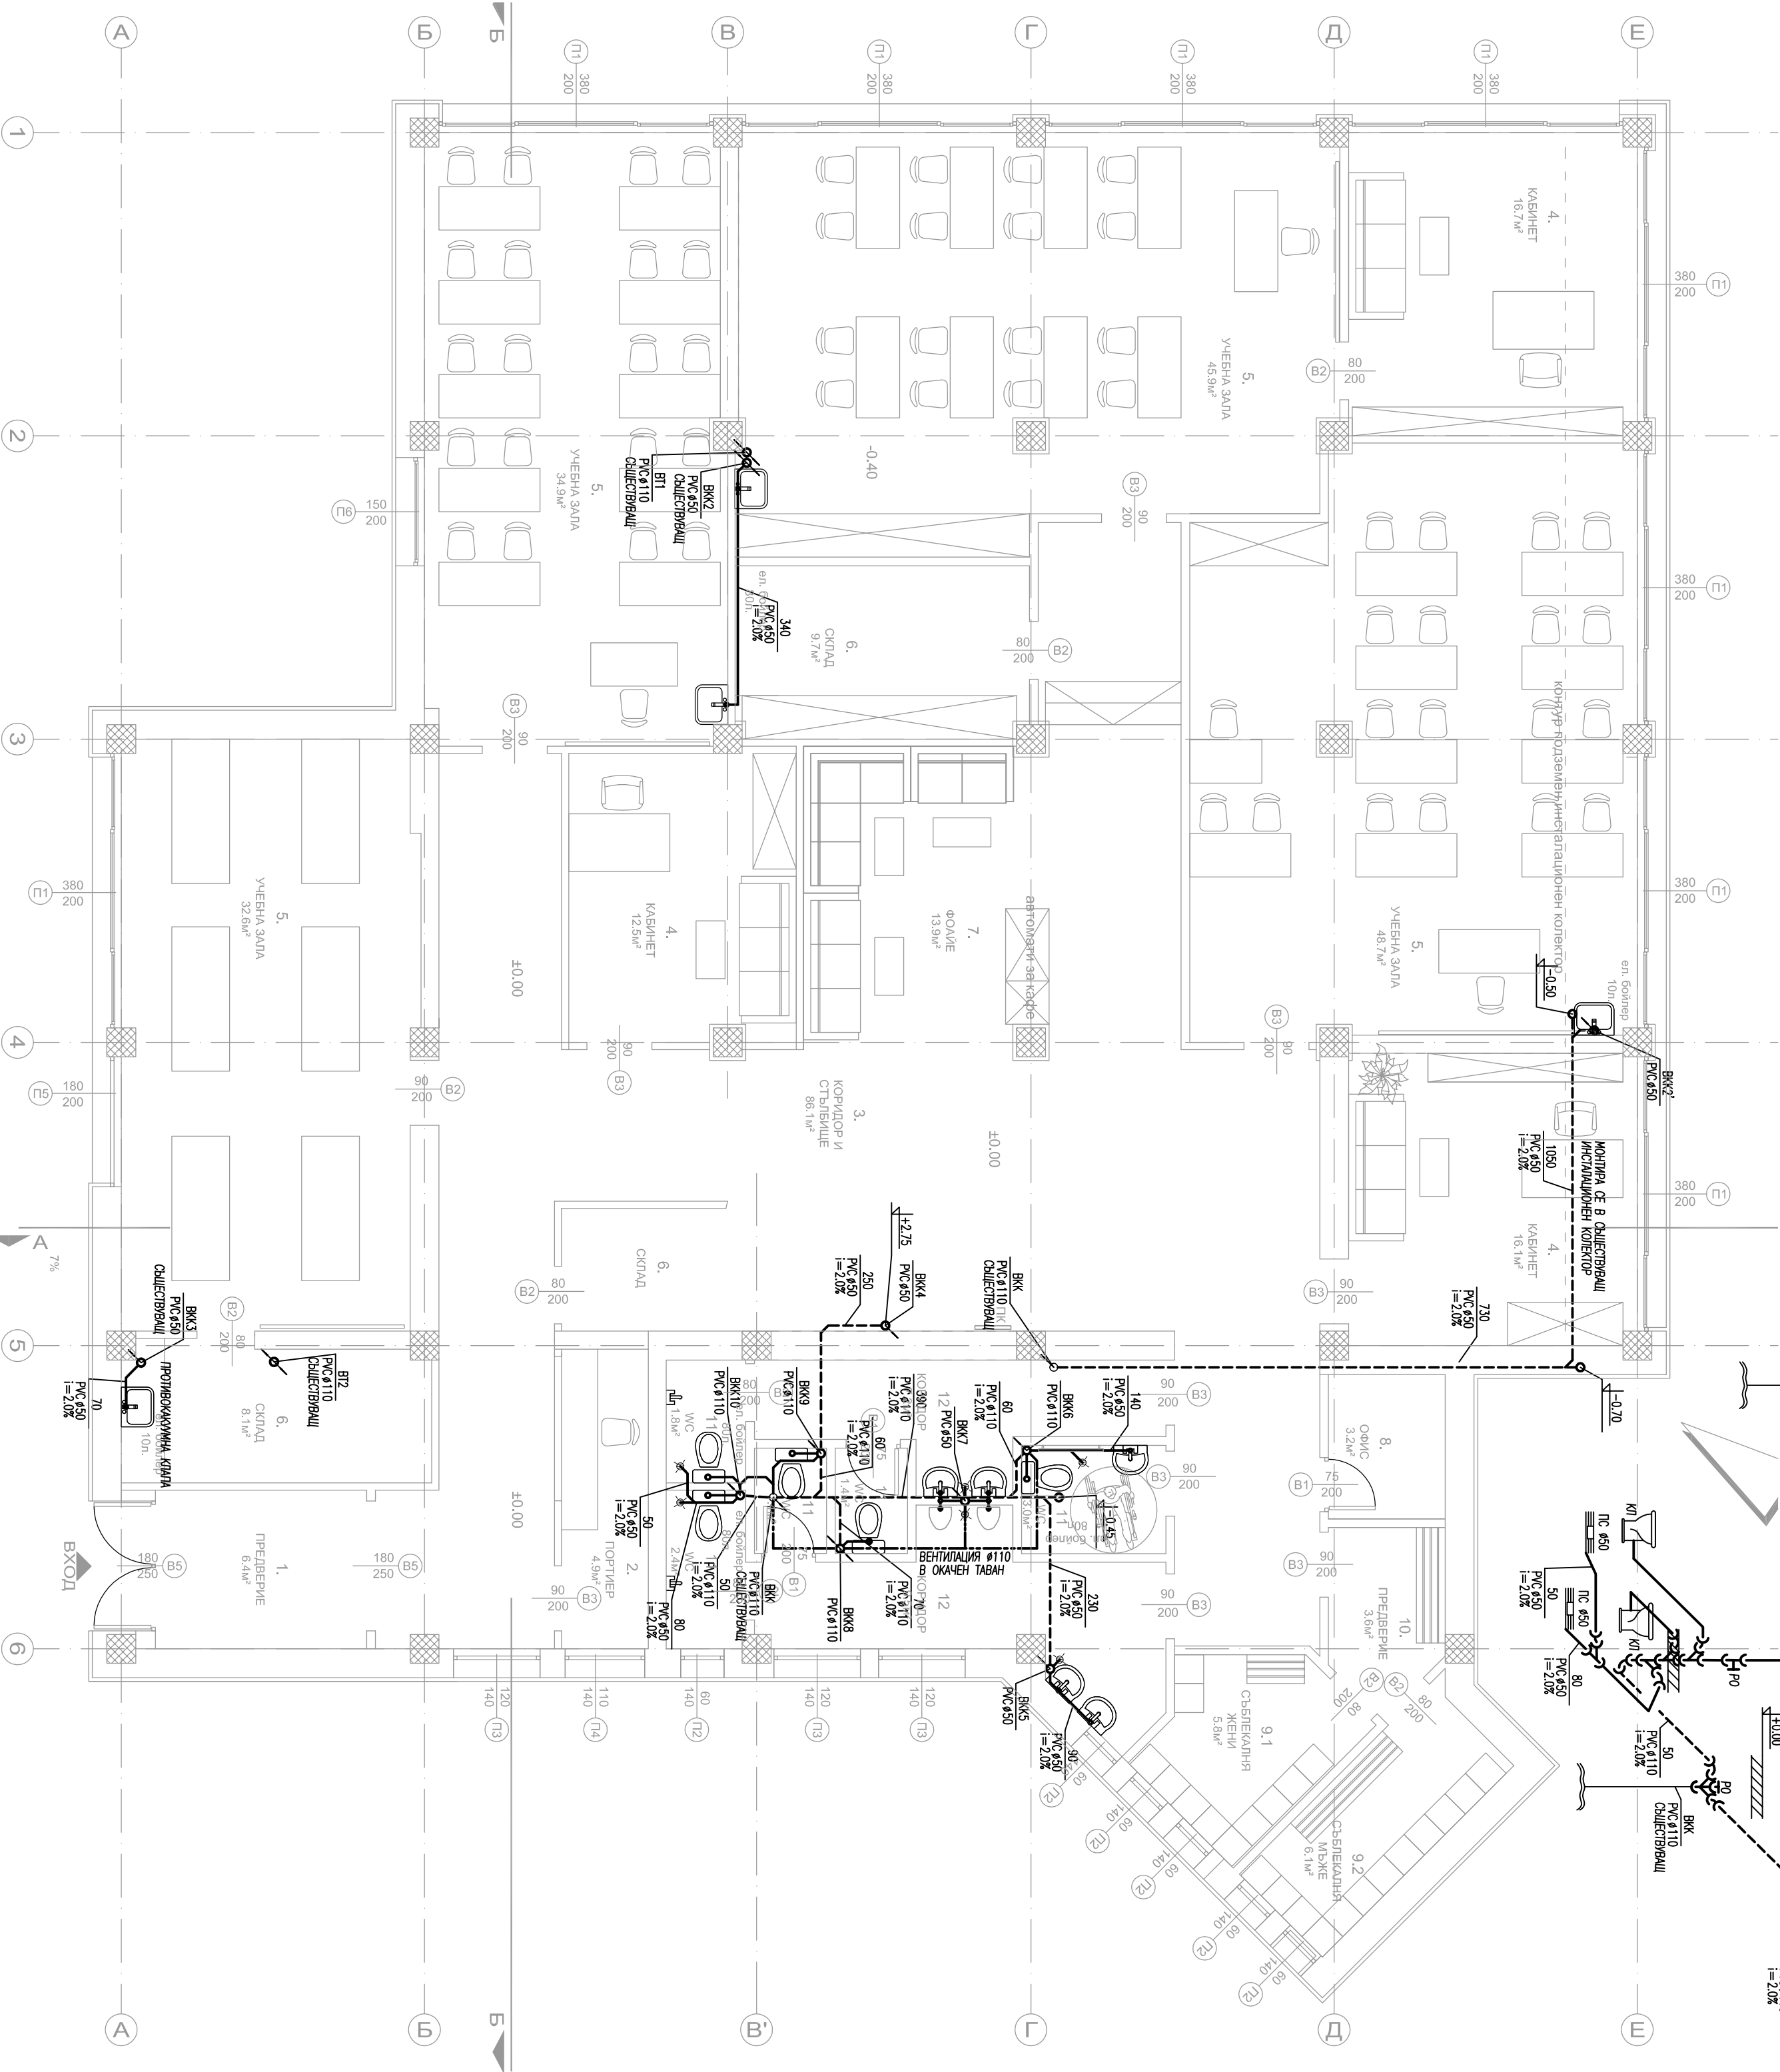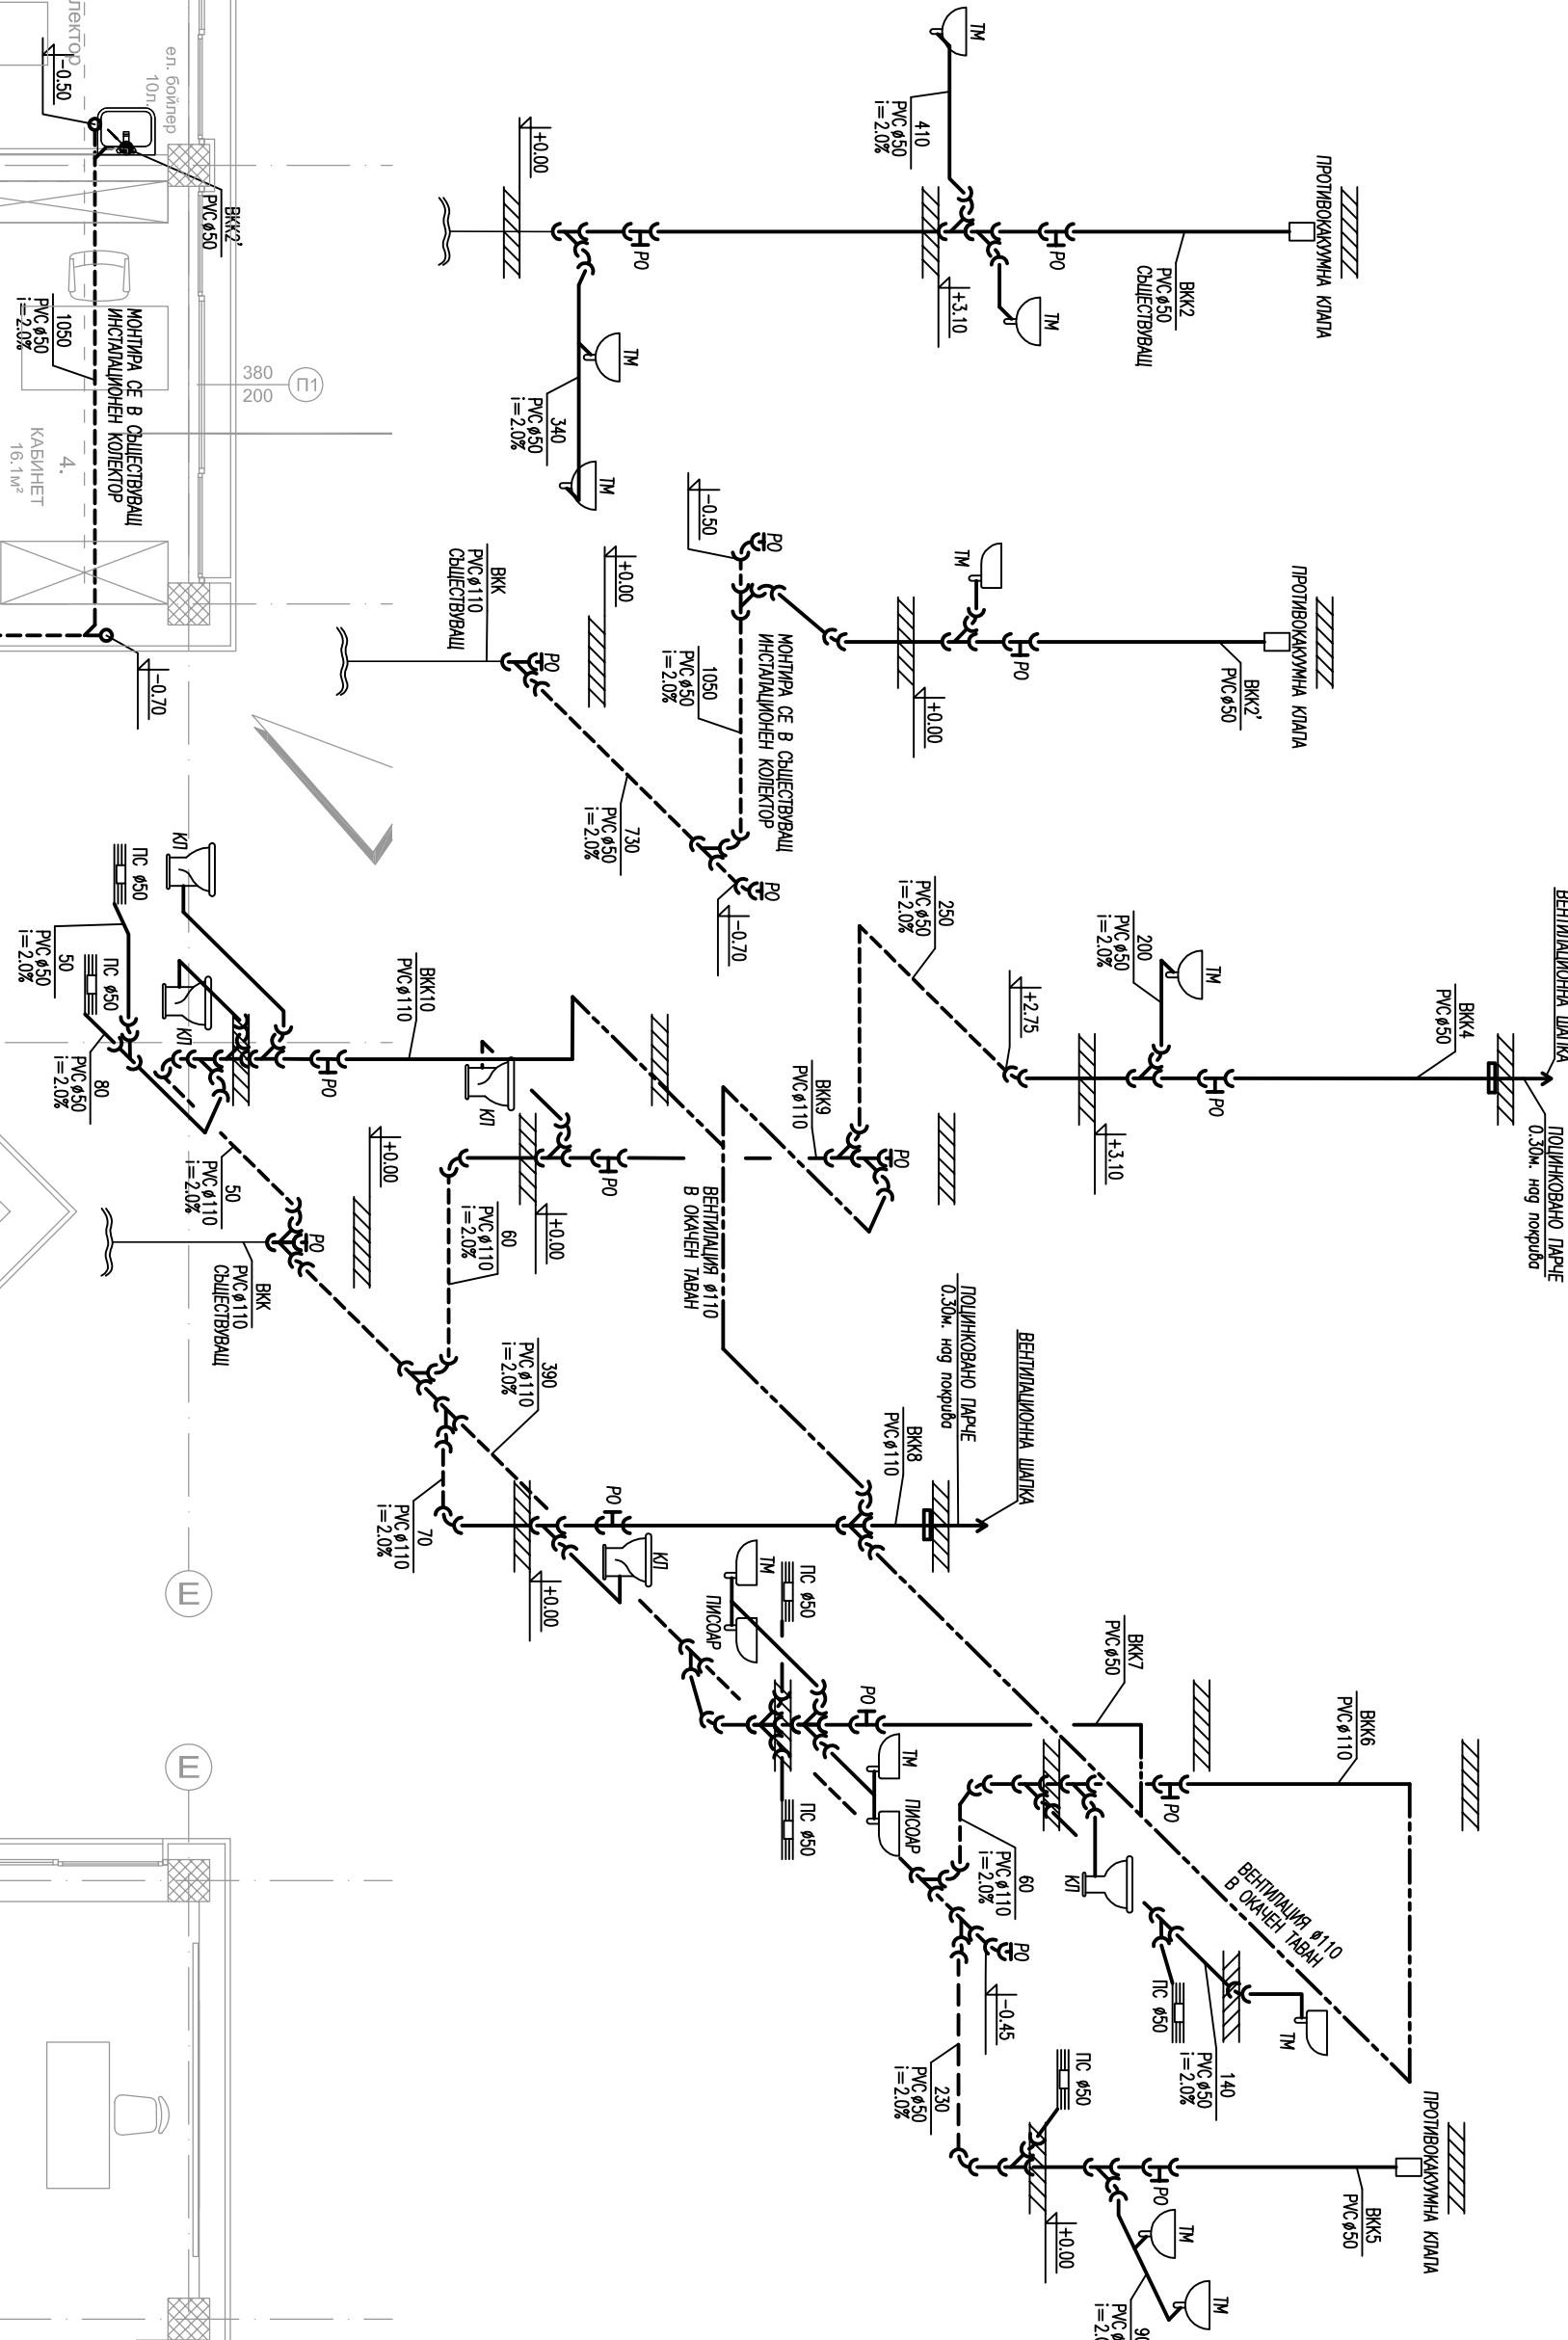

РАЗПРЕДЕЛЕНИЕ ВТОРИ ЕТАЖ

М 1:50





ИНВЕСТИТОР: НАЦИОНАЛНА СПОРТНА АКАДЕМИЯ „ВАСИЛ ЛЕВСКИ“


СЪДЪРЖАНИЕ: КАНАЛИЗАЦИЯ

ПРОЕКТАНТ: илж. Д. Бочев

ЧАСТ: Бук

СЪПАСУВАНИ ПРОЕКТАНТИ:

АРХИТЕКТУРА: илж. М. Свещенов

КОНСТРУКЦИИ: илж. С. Савов

ЕЛЕКТРО: илж. М. Атанасова

ДАТА: 09/2014г.

ЧЕТЕК: 2

МАЩАБ: 1:75

2 3 4

РАЗПРЕДЕЛЕНИЕ ПЪРВИ ЕТАЖ

М 1:50